




Gemeindeverband für das Friedhofswesen
Häutligen – Konolfingen - Niederhünigen

Gemeinschaftsgrab

Friedhof Konolfingen



Lageplan Gemeinschaftsgrab

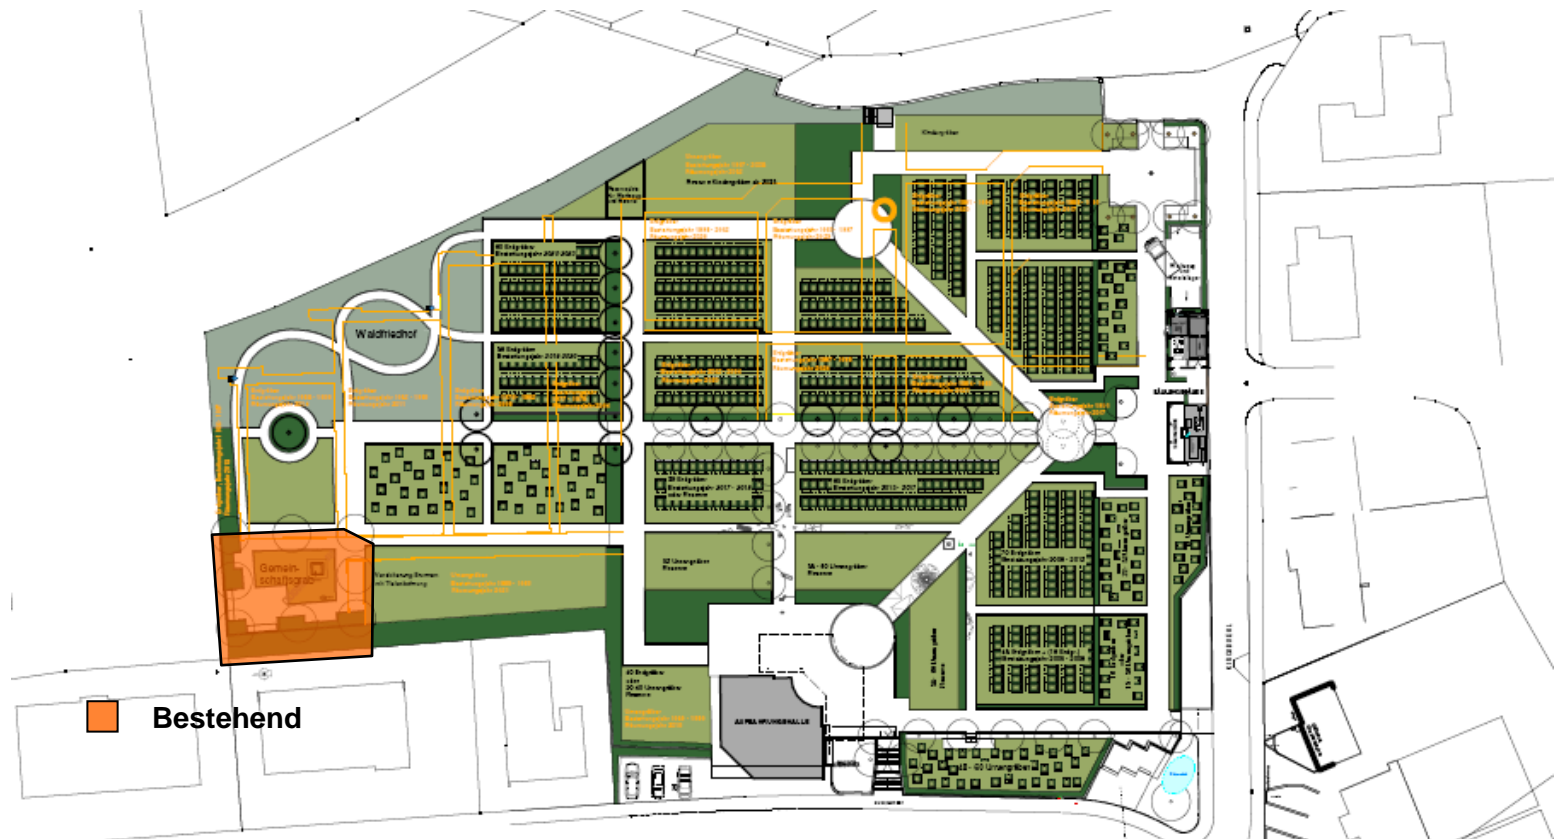

Gemeindeverband für das Friedhofswesen Häutligen - Konolfingen - Niederhünigen

Gesamtkonzept



MST	1:500	DAT	08.06.2005	REV.
GEZ	fb	PLGR	A3	REV.
Ansprechpartner:		Hansruedi Brunner		

Homepage: www.fuhrer-gartenbau.ch

E-mail: info@fuhrer-gartenbau.ch

Telefon 031 / 781 26 08

Fax 031 / 781 33 21



Impressionen





Impressionen





Gebühren

1. Gebühren je Bestattungsart		
d	Aschenbeisetzung in das Gemeinschaftsgrab und Aschenbeisetzung im Waldfriedhof	Kosten
	Dienstleistung im Aufbahrungsgebäude/Graberstellungskosten	
	Gebühren Gemeinde/Gemeindeverband	320.-
2. Zusätzliche Gebühren		
f	Für Namensinschrift beim Gemeinschaftsgrab	100.-
m	Zuschlag bei Urnenbeisetzung auf ein bestehendes Grab und Beisetzung in das Gemeinschaftsgrab: Für auswärtig wohnhaft gewesene Personen mit Verwandten 1.Grades, welche ihren zivilrechtlichen Wohnsitz im Verbandsgebiet haben	200.-
n	Zuschlag bei Urnenbeisetzung auf ein bestehendes Grab und Beisetzung in das Gemeinschaftsgrab: Für auswärtig wohnhaft gewesene Personen	500.-

Auszug aus dem Reglement für die Bestattungsgebühren