

Kanton Bern
Gemeinde Konolfingen



Bauprojekt

Bauherrschaft: Einwohnergemeinde Konolfingen
Ressort Tiefbau
Bernstrasse 1
3510 Konolfingen

Hochstrasse - Sanierung Strasse

Querprofile 1:50

Der Projektverfasser:

geobau
ag
Geomatik Bau Umwelt
Südstrasse 8a
3110 Münsingen
Tel. 031 724 30 30

Genehmigung:

Datum: 14. August 2025

Änderungen:

Plan Nr.: 5419.204


Format : 105 x 30

Projektleiter: MR

Gezeichnet: BK

QP 1


60.00

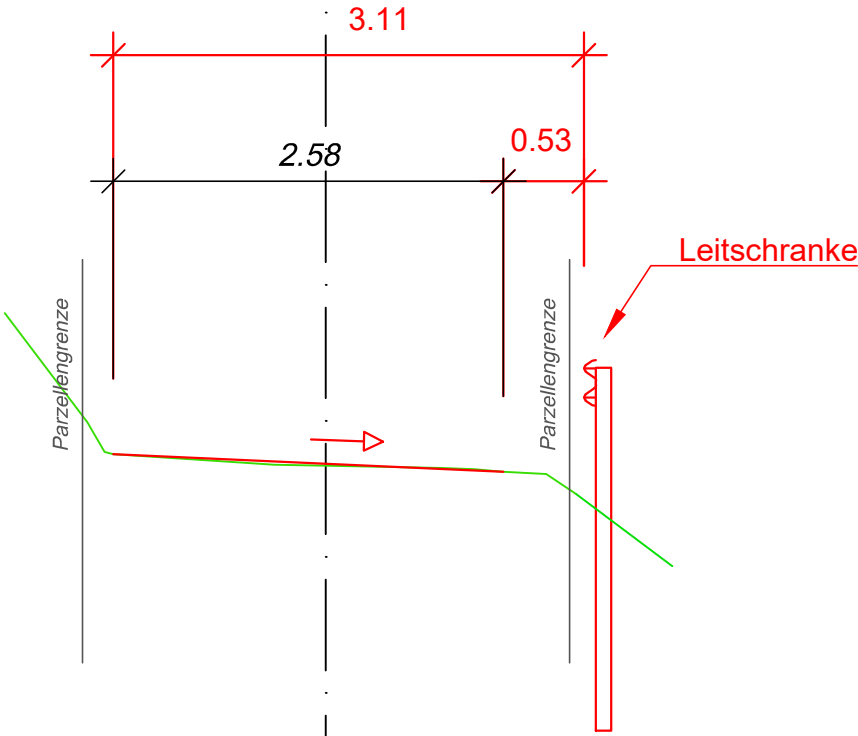

H=734.00

QP 2


360.00

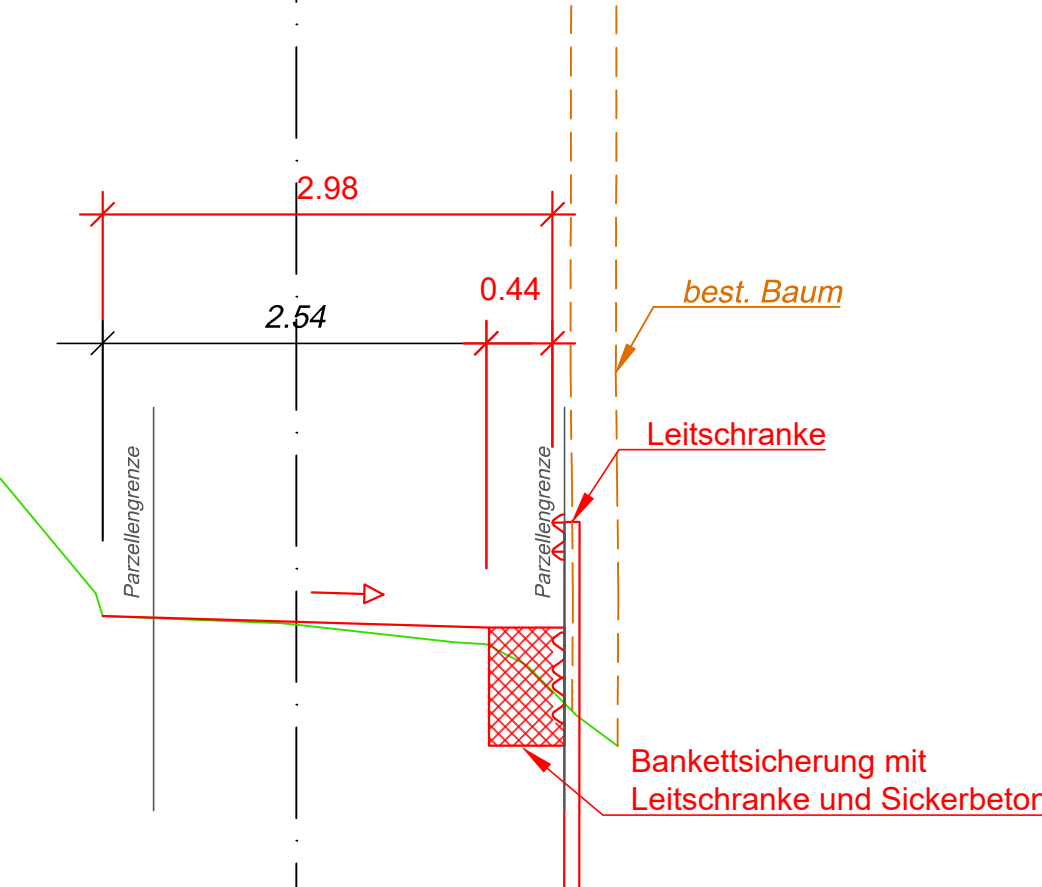

H=736.00

QP 3

520.00

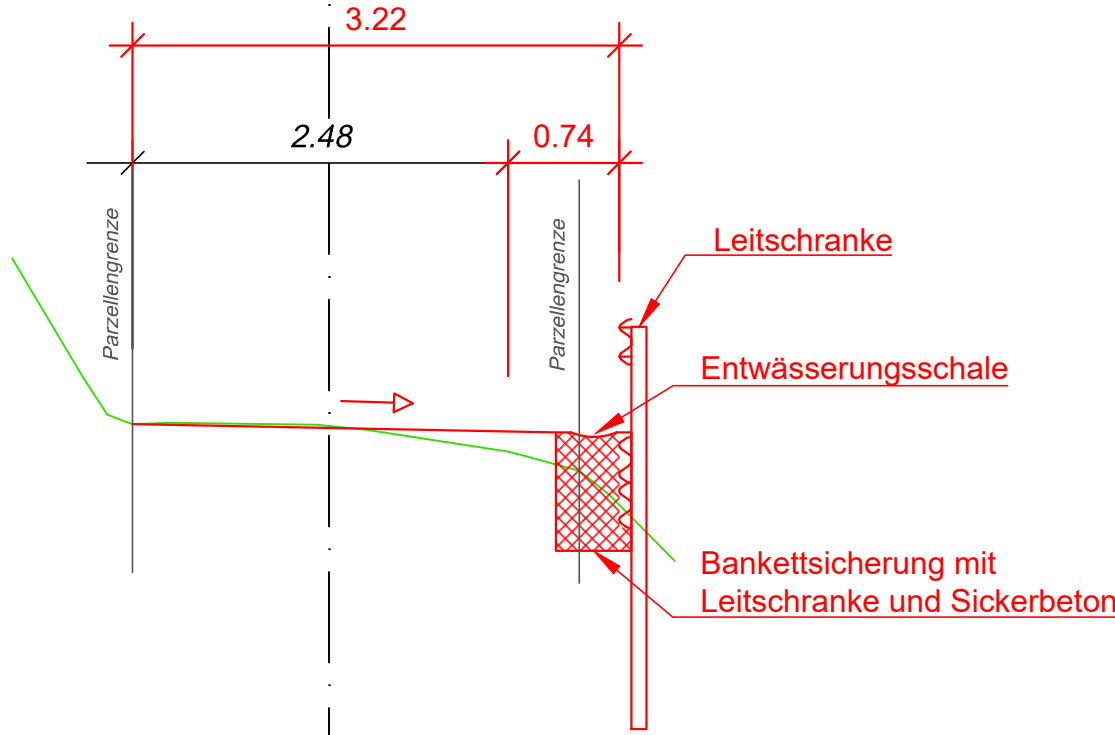


H=734.00

T = 737.12

QP 4

600.00

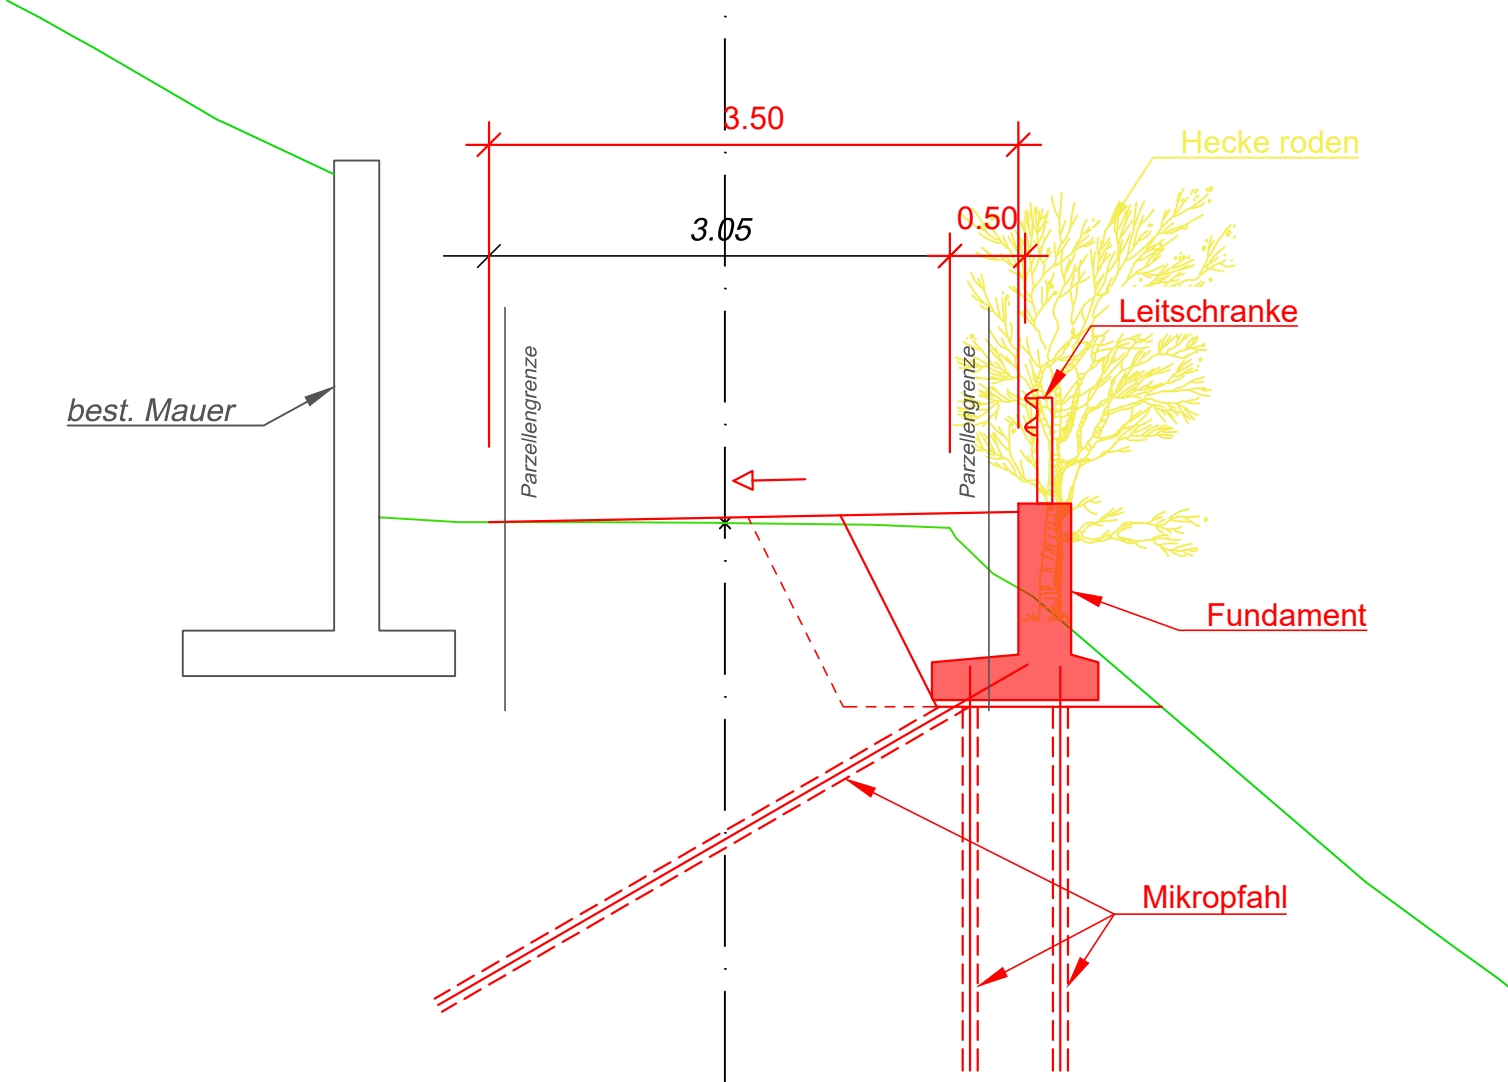

H=734.00

T = 738.75