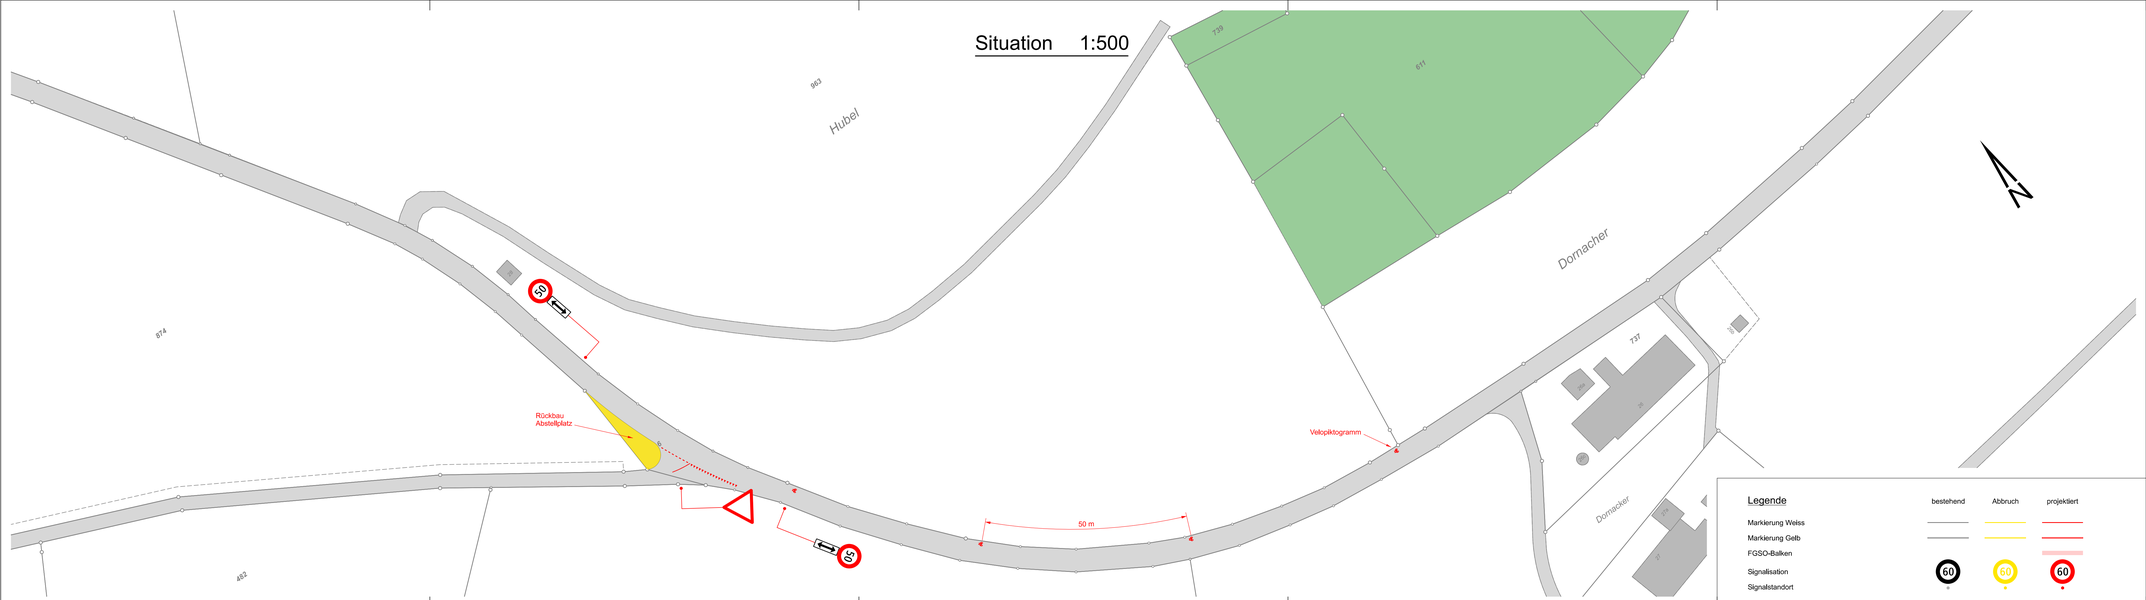

Legende	bestehend	Abbruch	projektiert
Markierung Weiss			
Markierung Gelb			
FGSO-Balken			
Signalisation			
Signalstandort			

CAD Name : G:\CAD\data\R\89230\6\Planen\Sch-a-2-003-ab-Weinhalde-Dornacker-500.dgn
Plot Datum : 13.10.2022 13:30:10 | Heller

B+S
INGENIEURE UND PLANER

Gemeinde Konolfingen, Abteilung Bau

Schulwegsicherheit ausserorts
Sch-a-2
Weinhalde - Dornacker

Vorprojekt

Situation 1:500

Plan Nr.	003	Mst.	1:500

		Index	Planänderung	Beschrieb
Auftragsnr.	89.2306	A		
Erstellt	13.10.2022	B		
Gez. / Kon.	Schue / Am	C		
Format	126 x 30	D		

B+S AG | Weltpoststrasse 5 | Postfach | CH-3000 Bern 16 | +41 31 356 80 80 | www.bs-ing.ch