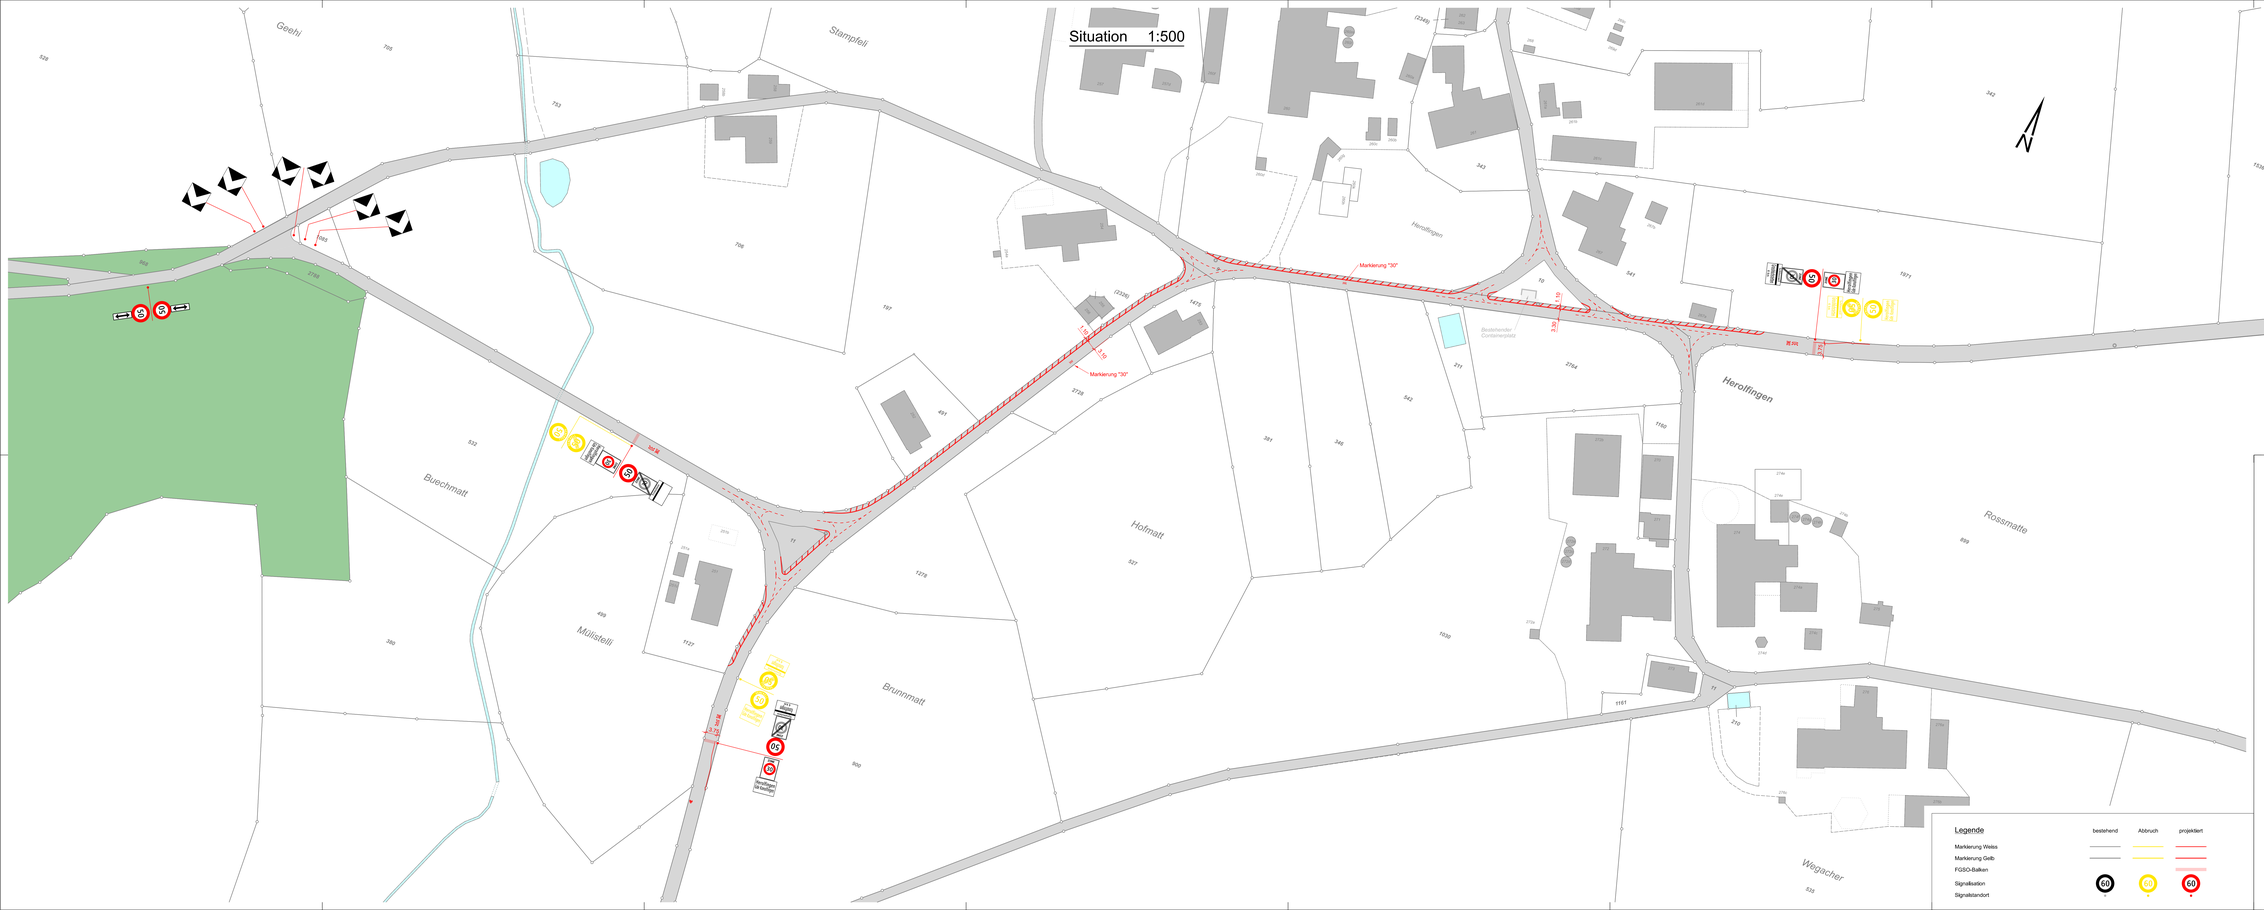

CAD Name: G:\CAD\Projekt\00230\Planer\Schulwegsicherheit\Herolfingen\000.dgn
Plot Datum: 26.01.2023 10:00:40 Schue

B+S
INGENIEURE UND PLANER

Gemeinde Konolfingen, Abteilung Bau

Schulwegsicherheit ausserorts
Sch-a-3
Ortsdurchfahrt Herolfingen

Vorprojekt

Situation 1:500

Plan Nr.	001 A	Mst.	1:500
Auftragsnr.	89.2306	Index	Planänderung / Beschrieb
Erstellt	13.10.2022	A	26.01.2023 Schue / Anpassung der Signalisation im Bereich der Kurve ausserorts
Gez. / Kon.	Schue / Arm	B	
Format	168 x 60	C	
		D	

B+S AG | Weltpoststrasse 5 | Postfach | CH-3000 Bern 16 | +41 31 356 80 80 | www.bs-ing.ch