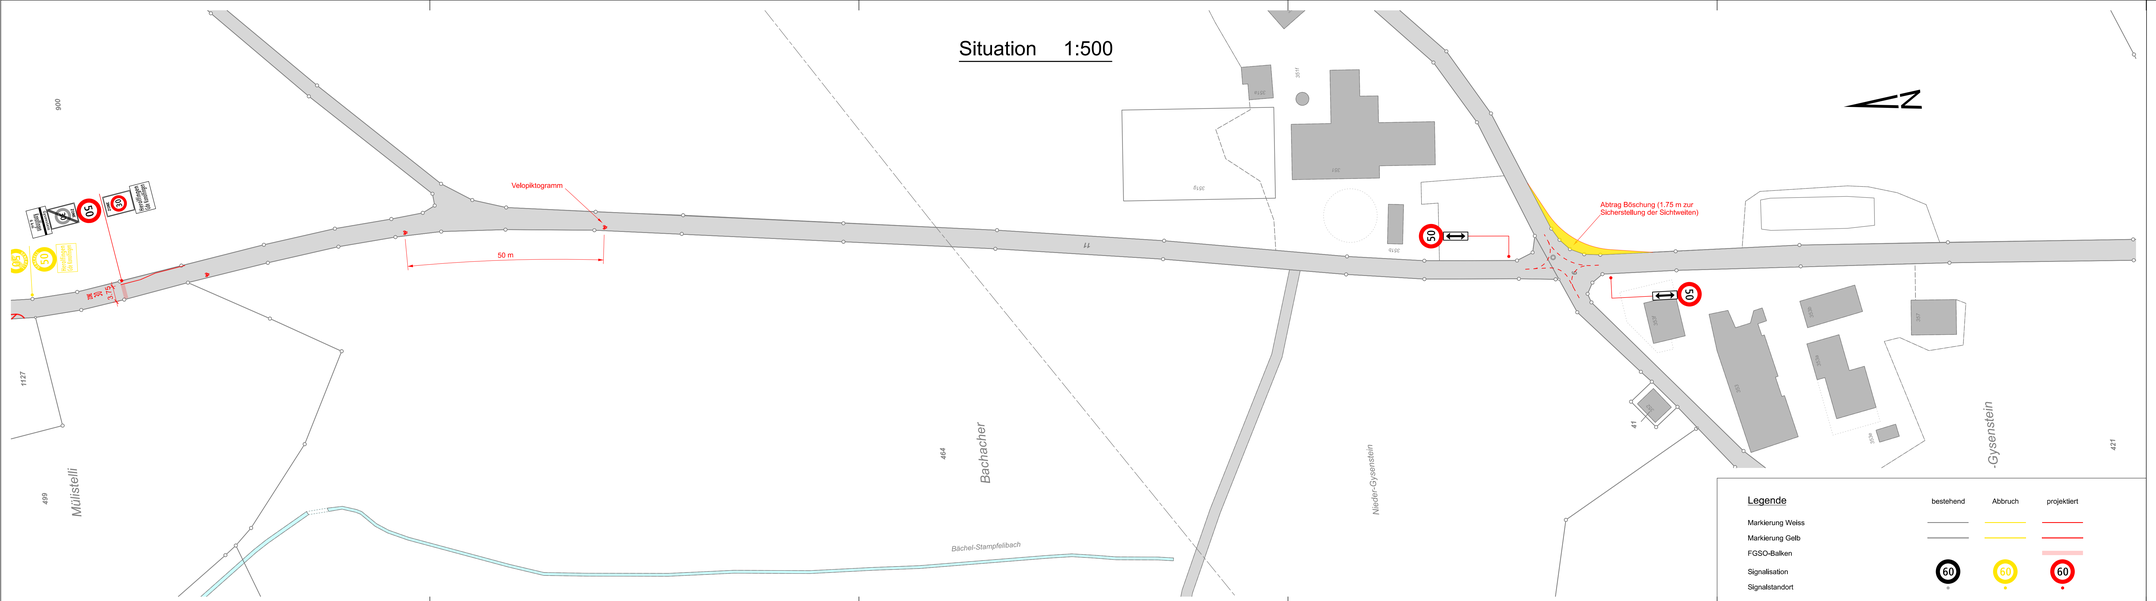

CAD Name : G:\CAD\data\99892306\Planer\Sch-a-3-002-ab-Nieder-Gysenstein-500.dgn
Plot Datum : 13.10.2022 13:34:31 Heiko

B+S INGENIEURE UND PLANER

Gemeinde Konolfingen, Abteilung Bau

Schulwegsicherheit ausserorts
Sch-a-3
Nieder-Gysenstein

Vorprojekt

Situation 1:500

Plan Nr.	002	Mst.	1:500

		Index	Planänderung	Beschrieb
Auftragsnr.	89.2306	A		
Erstellt	13.10.2022	B		
Gez. / Kon.	Schue / Am	C		
Format	126 x 30	D		

B+S AG | Weltpoststrasse 5 | Postfach | CH-3000 Bern 16 | +41 31 356 80 80 | www.bs-ing.ch