


Gemeinde Konolfingen, Abteilung Bau

Schulwegsicherheit ausserorts
Sch-a-2
Weinhalde - Dornacker

Ausführungsprojekt

Situation 1:500

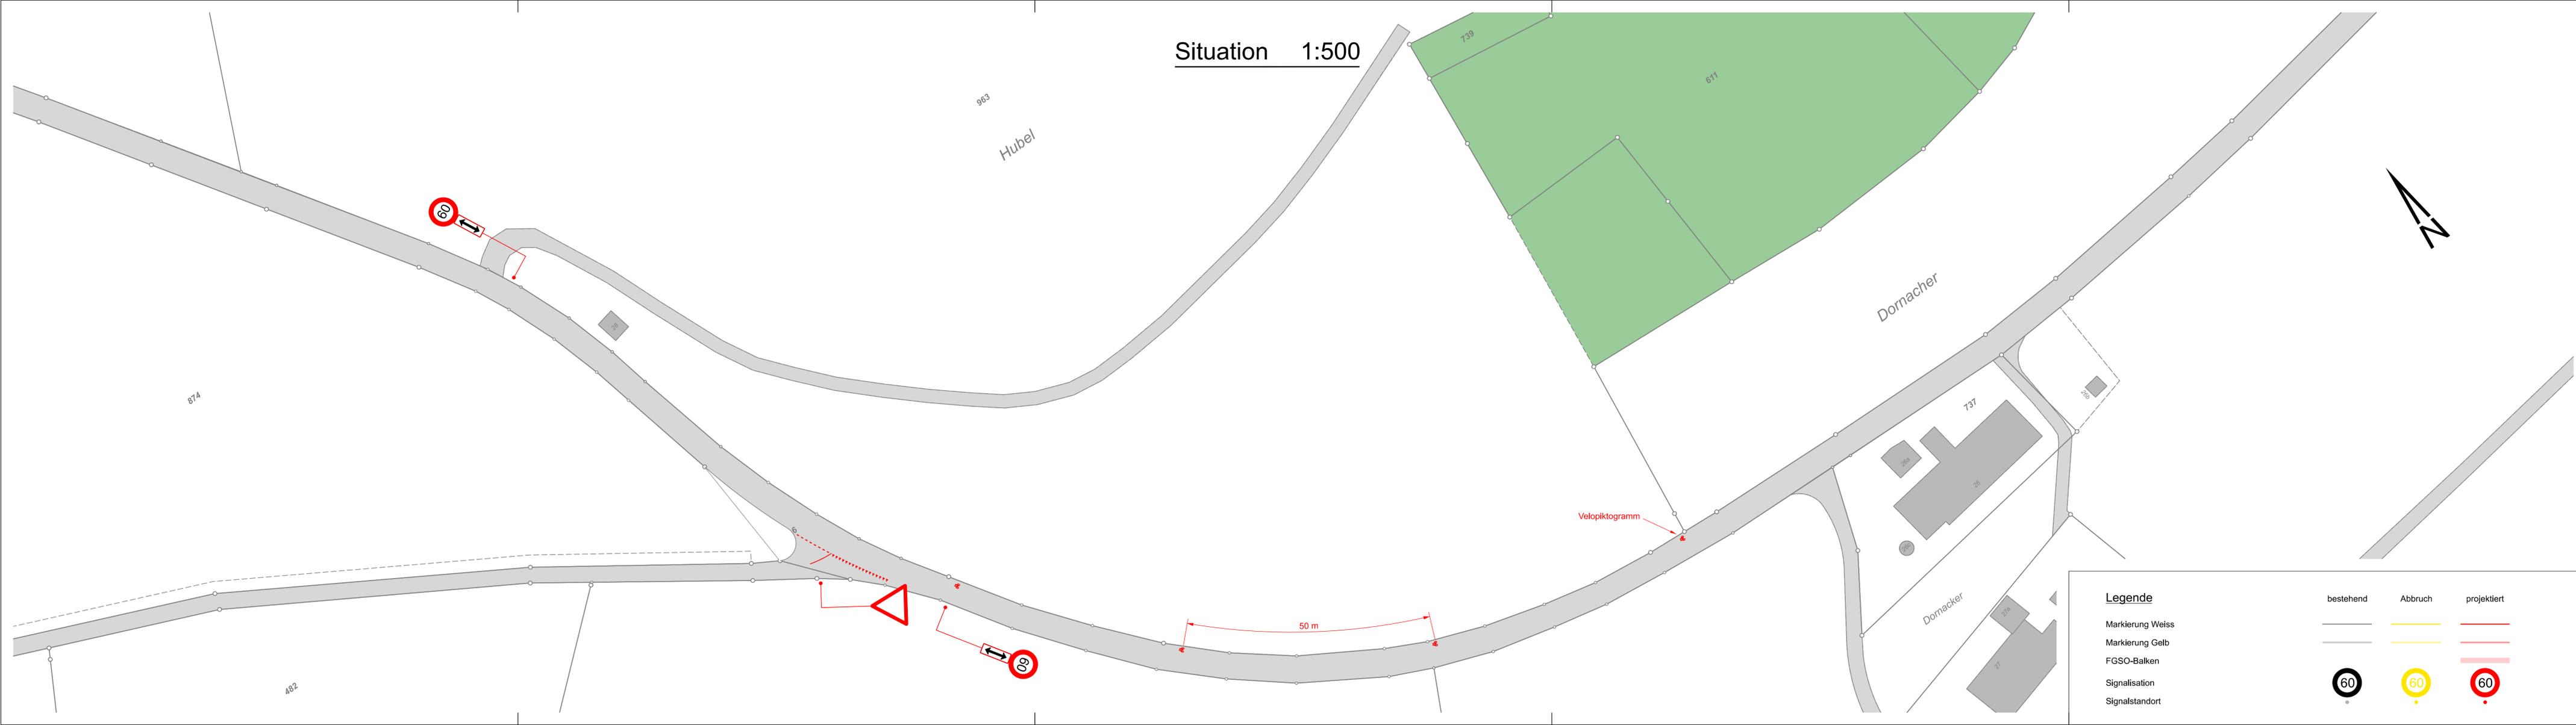

Situation 1:500

Legende

- Markierung Weiss
- Markierung Gelb
- FGSO-Balken
- Signalisation
- Signalstandort

bestehend	Abbruch	projektiert

Plan Nr. 003	Mst. 1:500	
Auftragsnr. 89.2490.01	Index Planänderung	Beschrieb
Erstellt 06.02.2025	A	
Gez. / Kon. Schue / Gal	B	
Format 126 x 30	C	
	D	