



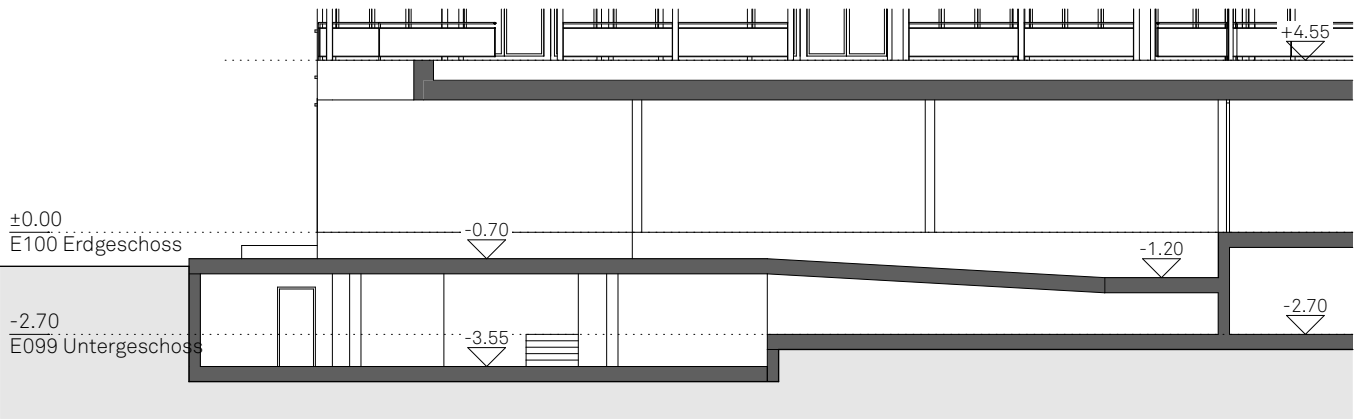

S2 Anlieferung - Negativrampe

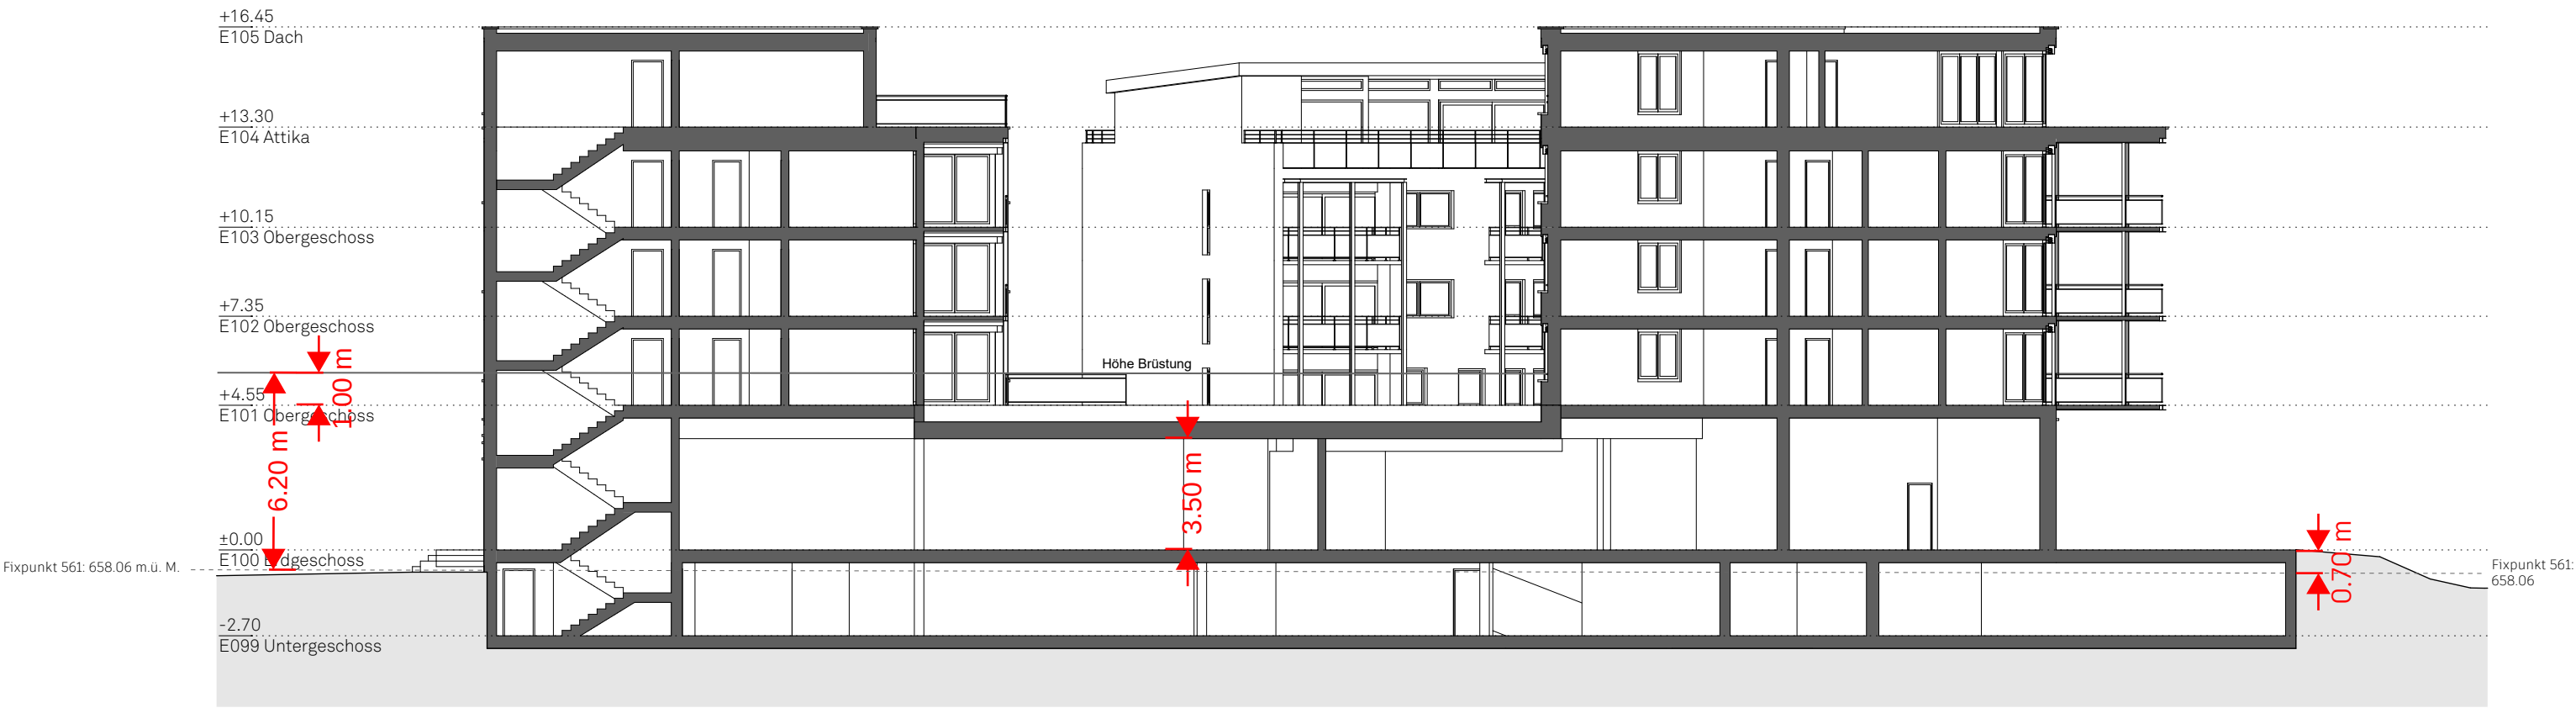

S1 Querschnitt

Bauvorhaben



101 Wullehus Konolfingen

O Arealentwicklung Wullehus Konolfingen, Emmentalstrasse, 3510 Konolfingen
B Halter AG, Europaplatz 1A, 3008 Bern

Schnitte 1:200

E 26.07.24 faj2397_ARC_ABA_
R 25.11.24 ann A3