



GENEHMIGUNG 16. November 2021

Auftrags CAD / 752 / 09 / 752_Pla_211116_Richtplan Raumentwicklung vvx / 14.12.2021 / 10560 / ro

LOHNER+PARTNER
LANDPLAN
PLANUNG GESTALTUNG ENTWICKLUNG



0 100 200 400 600 m

Gebiet:


- Wohngebiete 2-geschossig
- Dichte Wohn- und Wohn-/Arbeitsgebiete
- «Dichte-Bogen»
- Strassenraum im «Dichte-Bogen» mit publikumsattraktiven Erdgeschossnutzungen
- Strassenraum im «Dichte-Bogen»
- Begegnungsraum «Dorfplatz»
- Entwicklungsareale ausserhalb «Dichte-Bogen»
- Umnutzung ZöN-Areale
- Arbeiten (Industrie / Gewerbe)
- Entwicklungsstandort Arbeiten
- ZöN
- Entwicklungsstandort ZöN
- Weiler
- Schloss mit Parkanlage
- Siedlungsgliederer Grünraum
- Siedlungsänder
- Auszonung für Flächengleiche Umlegung

Strategie:

- Erneuern / Weiterentwickeln
- Erneuern / Weiterentwickeln
- Umstrukturieren oder Neuentwickeln
- Umstrukturieren oder Neuentwickeln
- Umstrukturieren
- Erneuern / Weiterentwickeln
- Arroundierung des Siedlungsgebiets
- Erneuern / Weiterentwickeln
- Arroundierung des Siedlungsgebiets
- Erneuern / Weiterentwickeln
- Erhalten / Aufwerten
- Arroundierung des Siedlungsgebiets

Hinweise

- bestehender Standort «Verkehrsintensive Vorhaben» (VIV-Standort)
- Eisenbahn
- Gemeindegrenze
- Gewässer
- Wald
- bestehende Bauzonen
- amtliche Vermessung
- UP5 (Geoportal Kanton Bern)

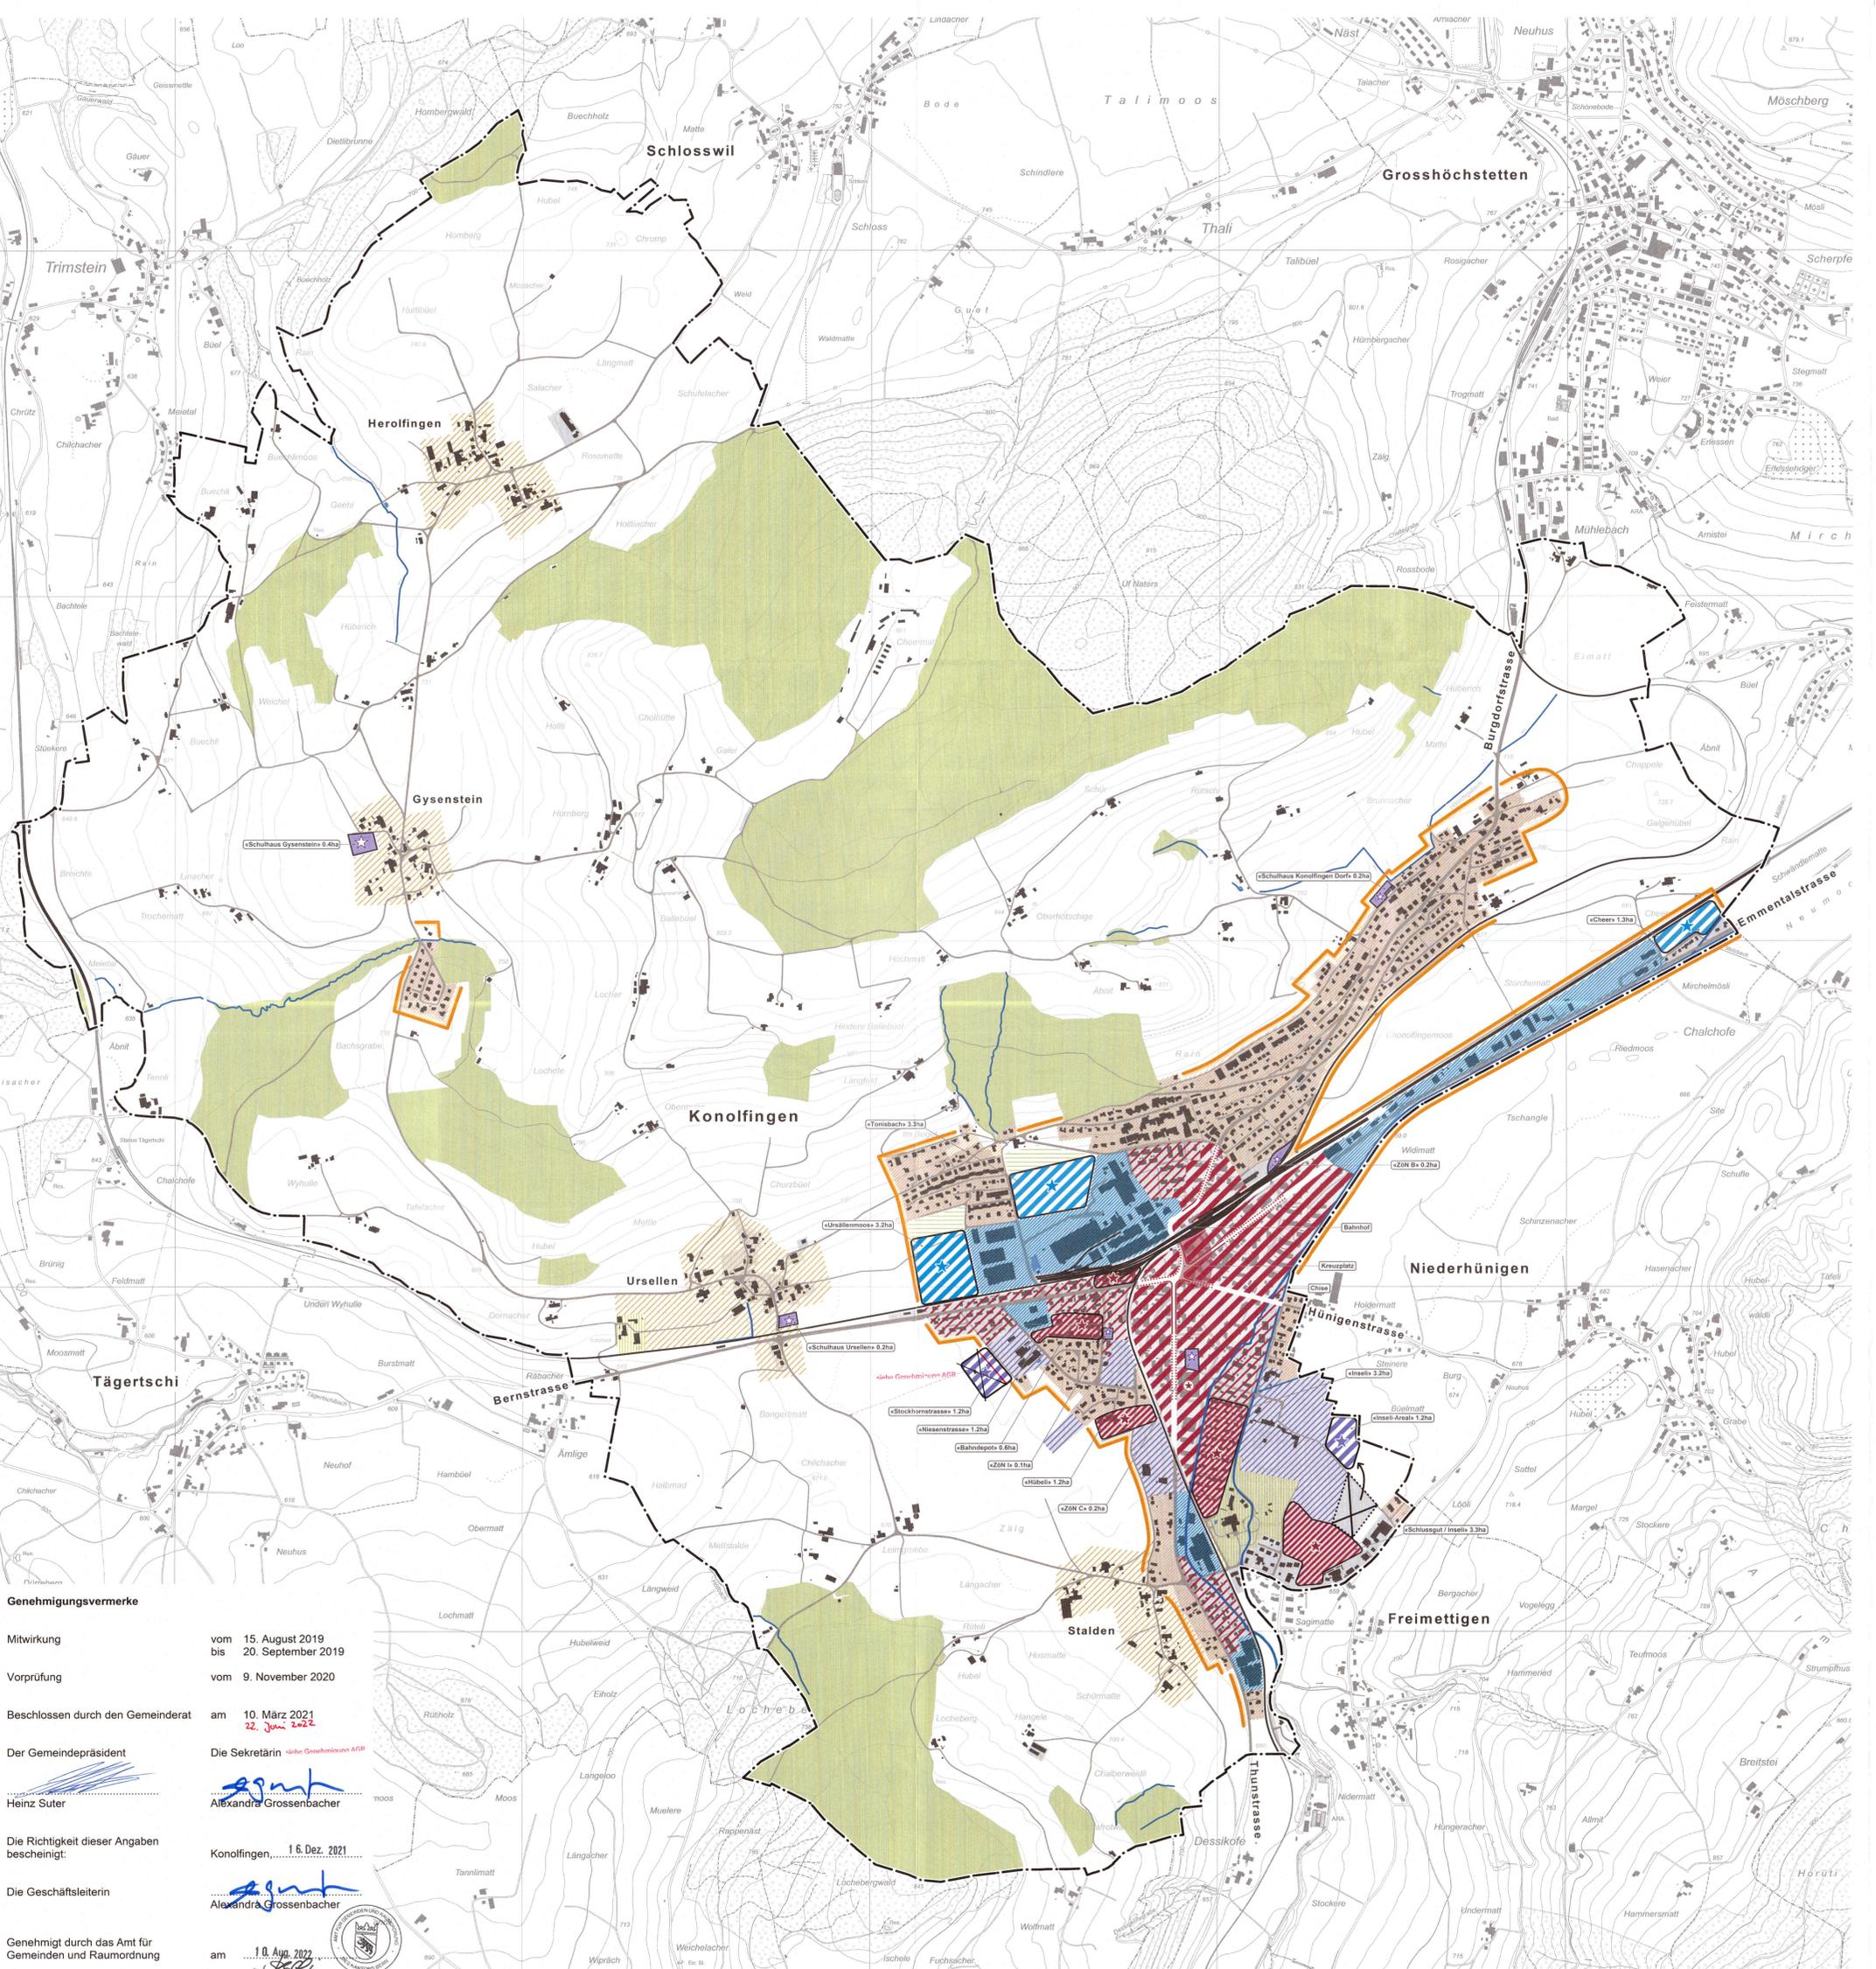

Genehmigungsvermerke

Mitwirkung vom 15. August 2019 bis 20. September 2019

Vorprüfung vom 9. November 2020

Beschlossen durch den Gemeinderat am 10. März 2021
22. Juni 2022

Der Gemeindepräsident
Heinz Suter

Die Sekretärin
Alexandra Grossenbacher

Die Richtigkeit dieser Angaben bescheinigt:
Konolfingen 16. Dez. 2021

Die Geschäftsleiterin
Alexandra Grossenbacher

Genehmigt durch das Amt für Gemeinden und Raumordnung am 10. Aug. 2022

