


ÄNDERUNGSPLAN DES ZONENPLANS (ZP)

BEZÜGLICH
GEWÄSSERRÄUMEN UND NATURGEFAHREN

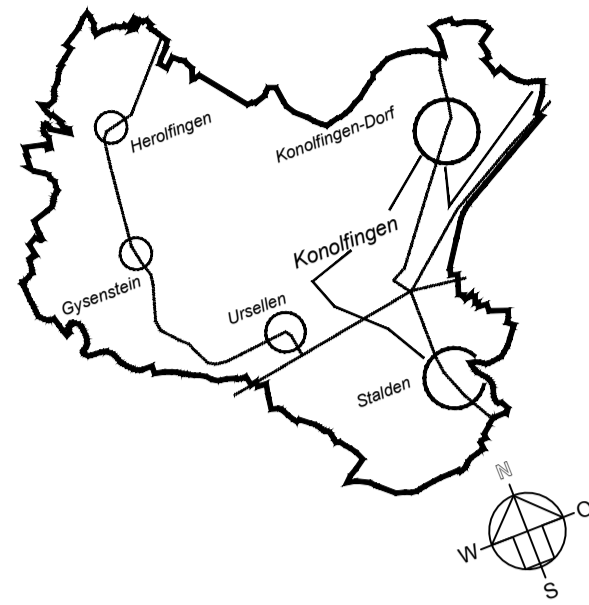

ENTWURF

MASSSTAB : 1:5000

DATUM : 10. April 2018

DIE VERFASSTER:
LOHNER+PARTNER
 PLANUNG BERATUNG ARCHITEKTUR GMBH THUN
 Schmalz Ingenieur AG
 Kirchweg 1 Dorfstrasse 20 Bernstrasse 11
 3510 Konolfingen 3550 Langrau 3110 Münsingen
 Tel. 031 76322-20 Tel. 04 42 82 81 10 Tel. 031 71 13 54
 Fax 031 76322-25 Fax 04 42 82 81 15 Fax 031 71 13 54
 PLANNUNG.GESTALTUNG.ENTWICKLUNG

Legende

Festlegungen

- Gewässerraum 11.0 m
- Gewässerraum 13.5 m
- Gewässerraum 14.5 m
- Gewässerraum 17.0 m
- Gewässerraum 20.0 m
- Gewässerraum 22.0 m
- Gewässerraum 27.0 m

Naturgefahren:

- Gefahrengebiet mit erheblicher Gefährdung
- Gefahrengebiet mit mittlerer Gefährdung
- Gefahrengebiet mit geringerer Gefährdung
- Gefahrengebiet mit nicht bestimmter Gefahrenstufe

Hinweise

- Gefahrenstufe-geringe-Gefährdung
- Gefahrenstufe-mittlere-Gefährdung
- Gefahrenhinweisbereich
- Gefährdung durch Hangrutsch- und spontane hochgründige Rutschungen
- Gemeindegrenze
- Bauzonen
- Wald
- Fließgewässer offeneingedolt
- Meteorwasserleitung / Flurleitung

GENEHMIGUNGSVERMERKE

Mitwirkung vom
Vorprüfung vom
Öffentliche Auflage
Publikation im Amtsanzeiger
Publikation im Amtsblatt


Einigungsverhandlungen
Erfledigte Einsprachen:
Un erledigte Einsprachen:
Rechtsverwahungen:
Beschlussen durch den Gemeinderat am

Gemeindeversammlung vom
Einwohnergemeinde Konolfingen
Der Präsident Die Sekretärin

Die Richtigkeit dieser Angaben bescheinigt:
Konolfingen, den Die Gemeindeschreiber/in

Genehmigt durch das Amt für Gemeinden und Raumordnung

Gefahrenkarte im Beugebiet

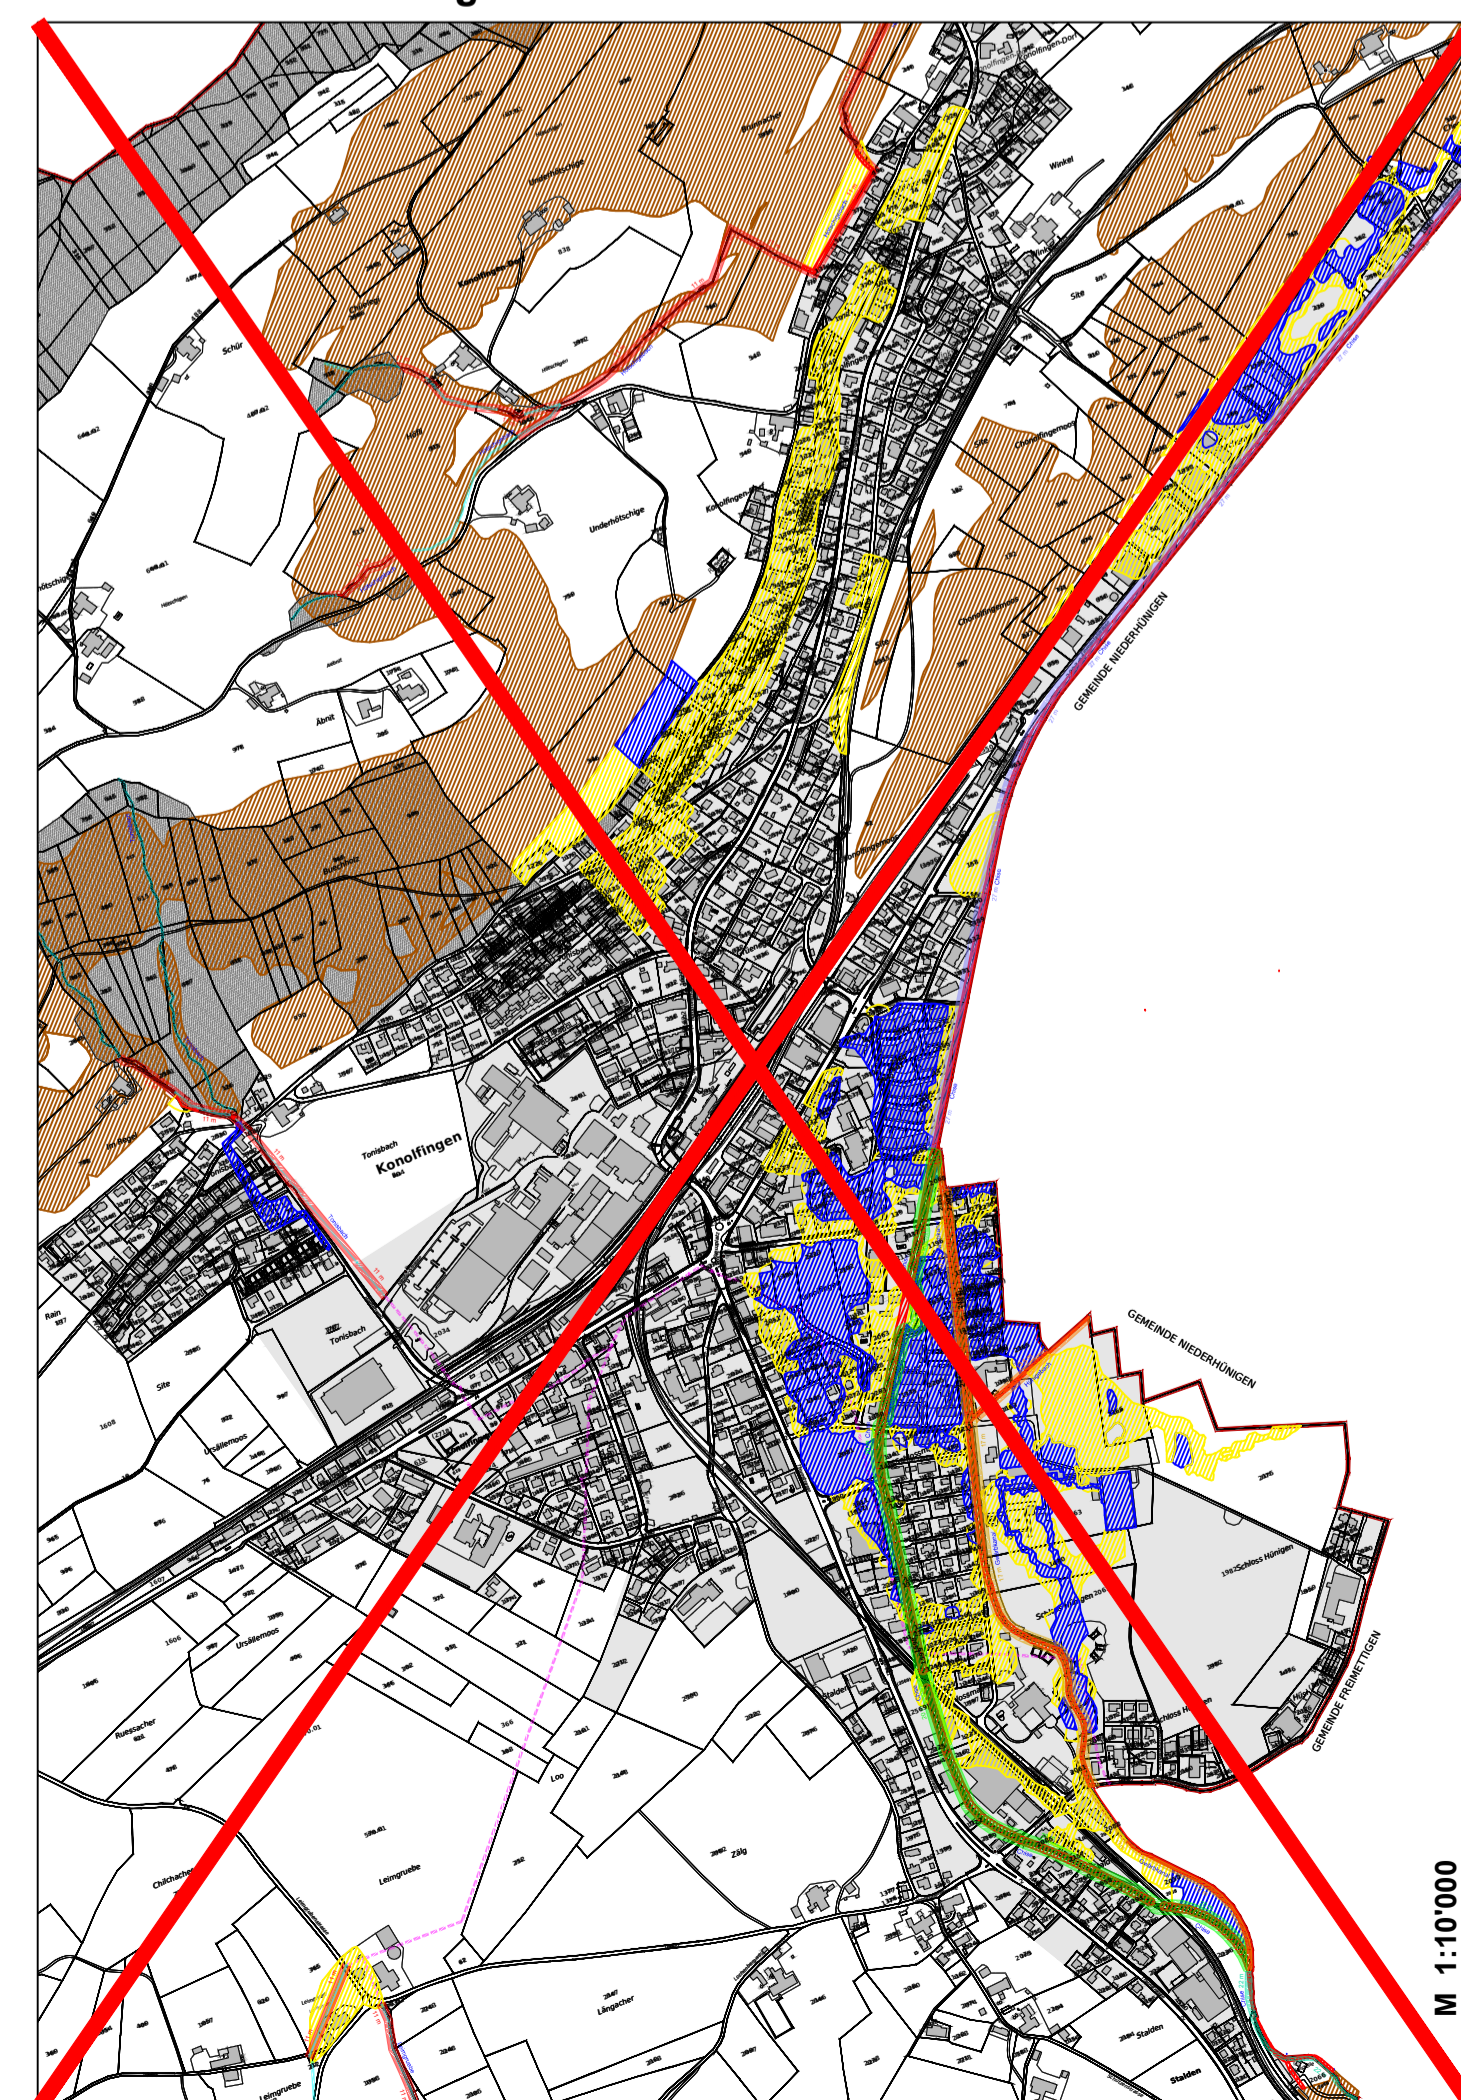

M. 1:10'000

Altversion Nr.	Version Datum	Verfasser Kürzel	Konform
24852_K0_Aenderung_Zonenplan_Gewässerraum_01	23.03.2018	slp	
24852_K0_Aenderung_Zonenplan_Gewässerraum_02	23.03.2018	slp	
24852_K0_Aenderung_Zonenplan_Gewässerraum_03	10.04.2018	slp	