


Gemeinden Konolfingen, Freimettigen, Niederhünigen

Streckenmassnahme ST-1
Freimettigenstrasse - Katzengässli
Bächlimattstrasse / Schlossgutstrasse

Vorprojekt

Situation 1:500

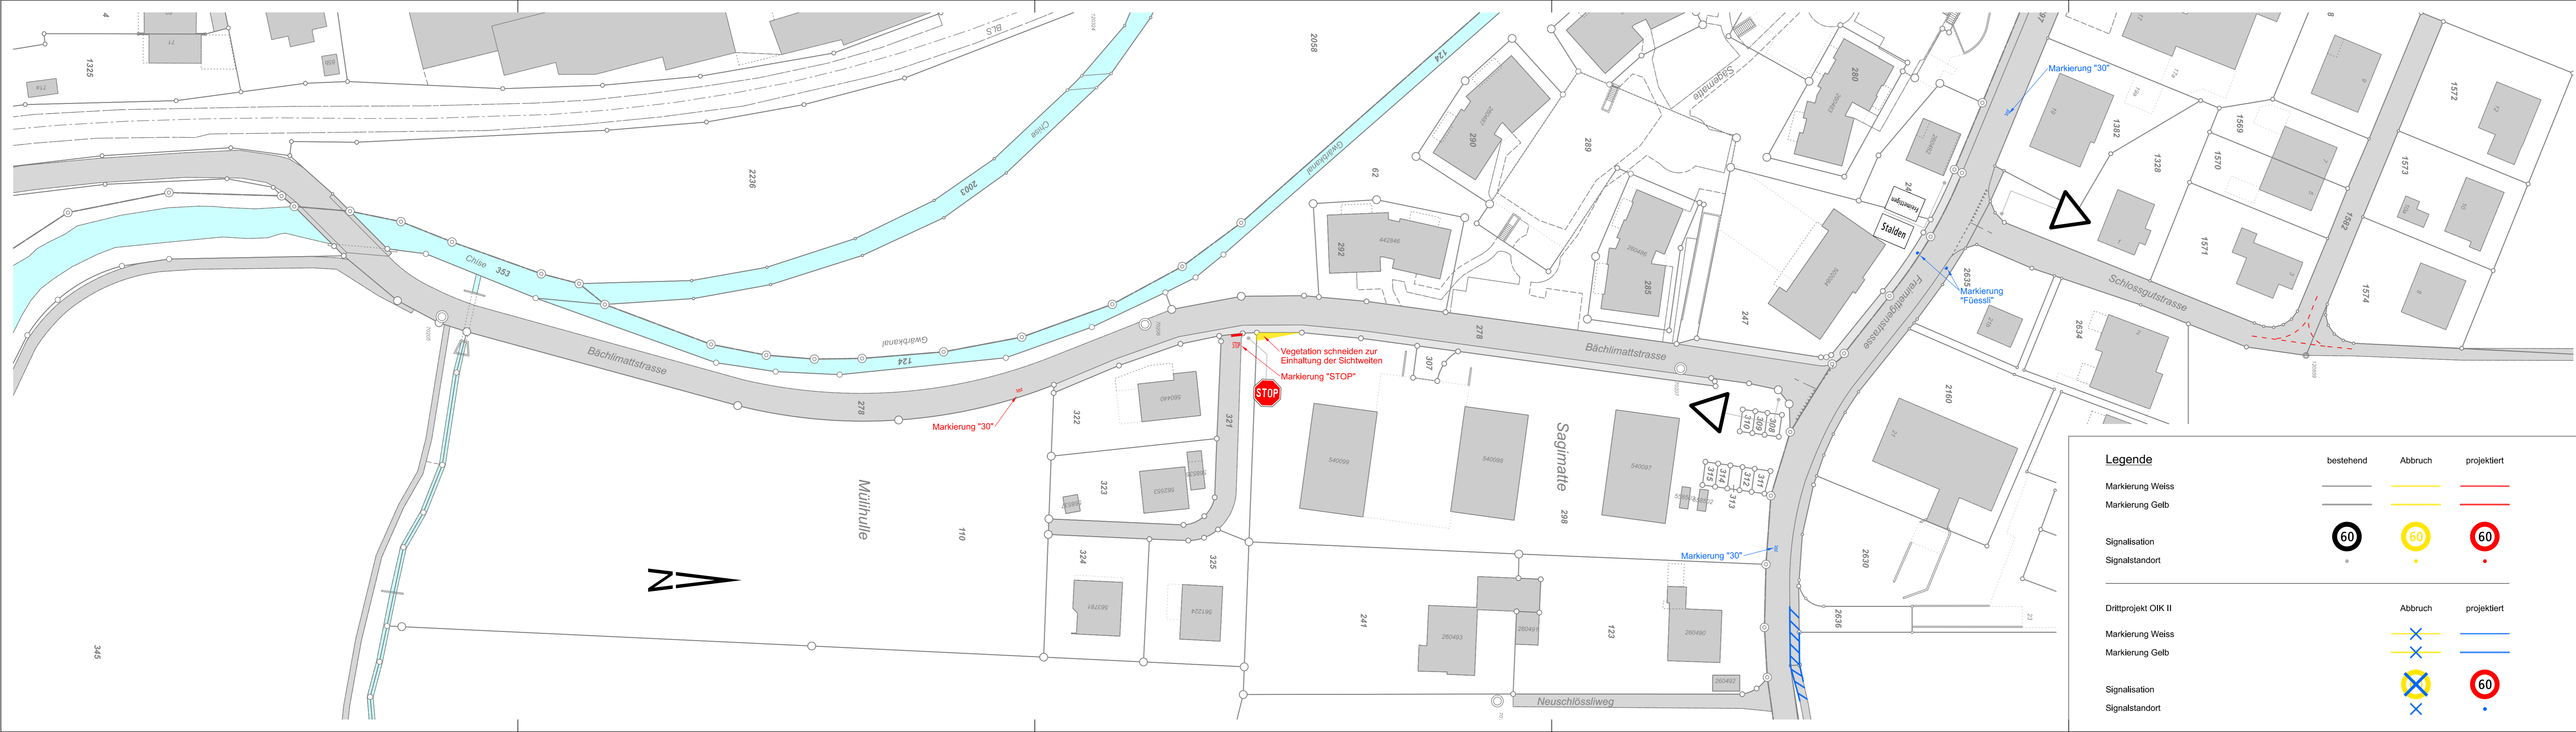

Legende	bestehend	Abbruch	projektiert
Markierung Weiss	—	—	—
Markierung Gelb	—	—	—
Signalisation	60	60	60
Signalstandort	•	•	•
Drittprojekt OIK II		Abbruch	projektiert
Markierung Weiss		—	—
Markierung Gelb		—	—
Signalisation		60	60
Signalstandort		•	•

Plan Nr.	001 B	Mst.	1:500
		Index	Planänderung
Auftragsnr.	89.2355.01	A	10.11.2022 Schue
Erstellt	24.10.2022	B	14.03.2023 Schue
Gez. / Kon.	Schue / Am	C	
Format	126 x 30	D	