
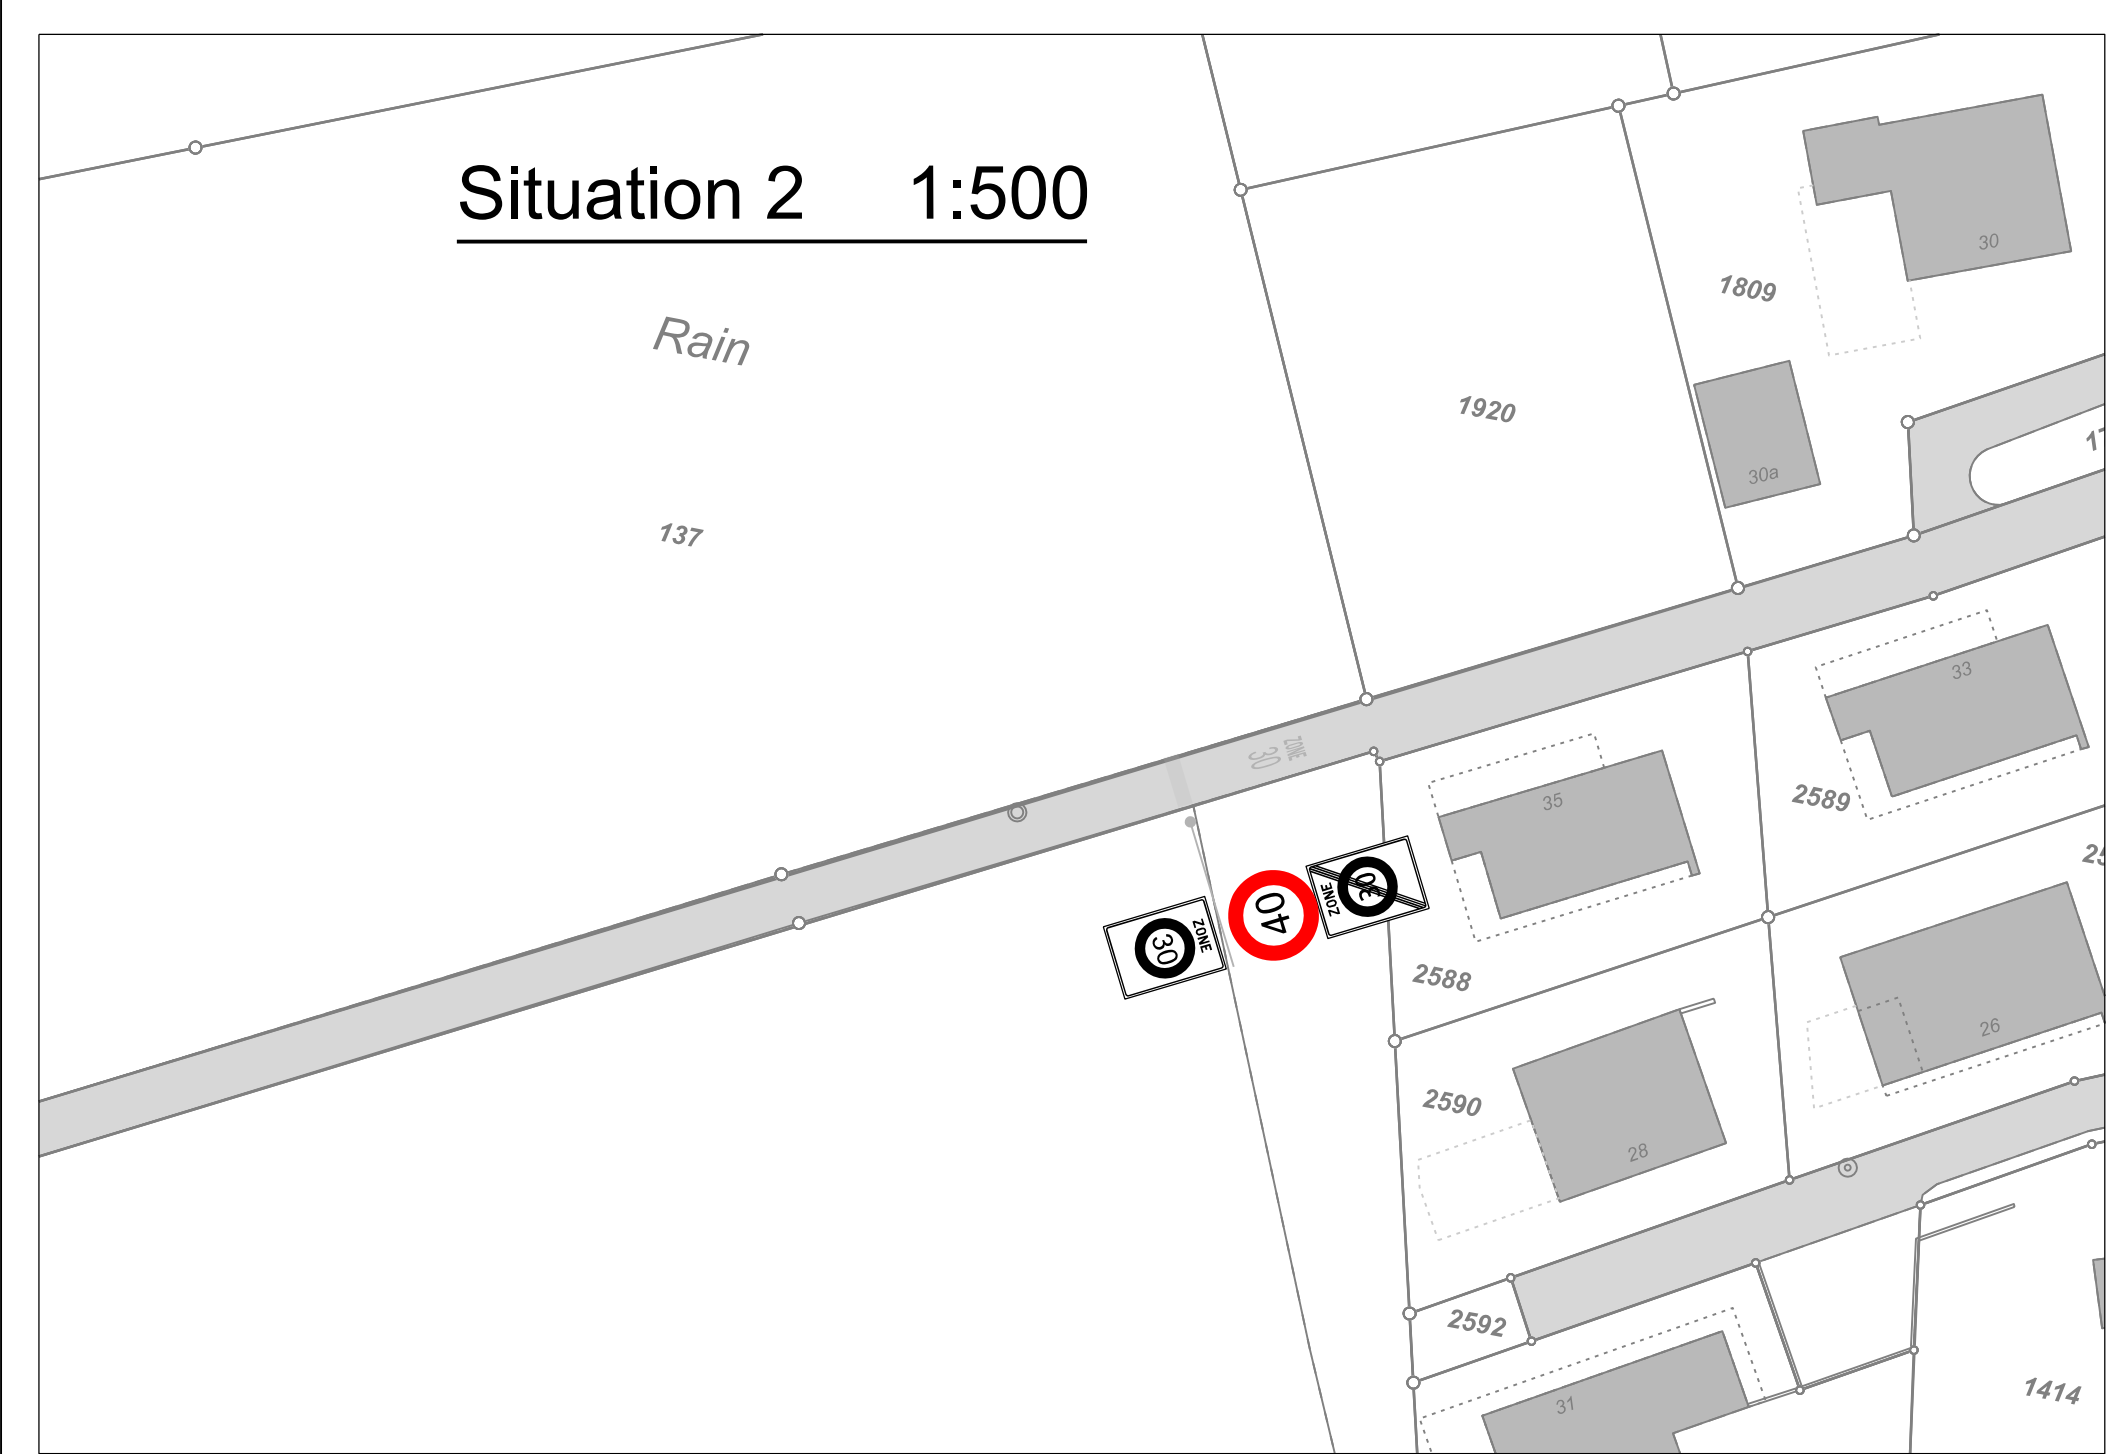


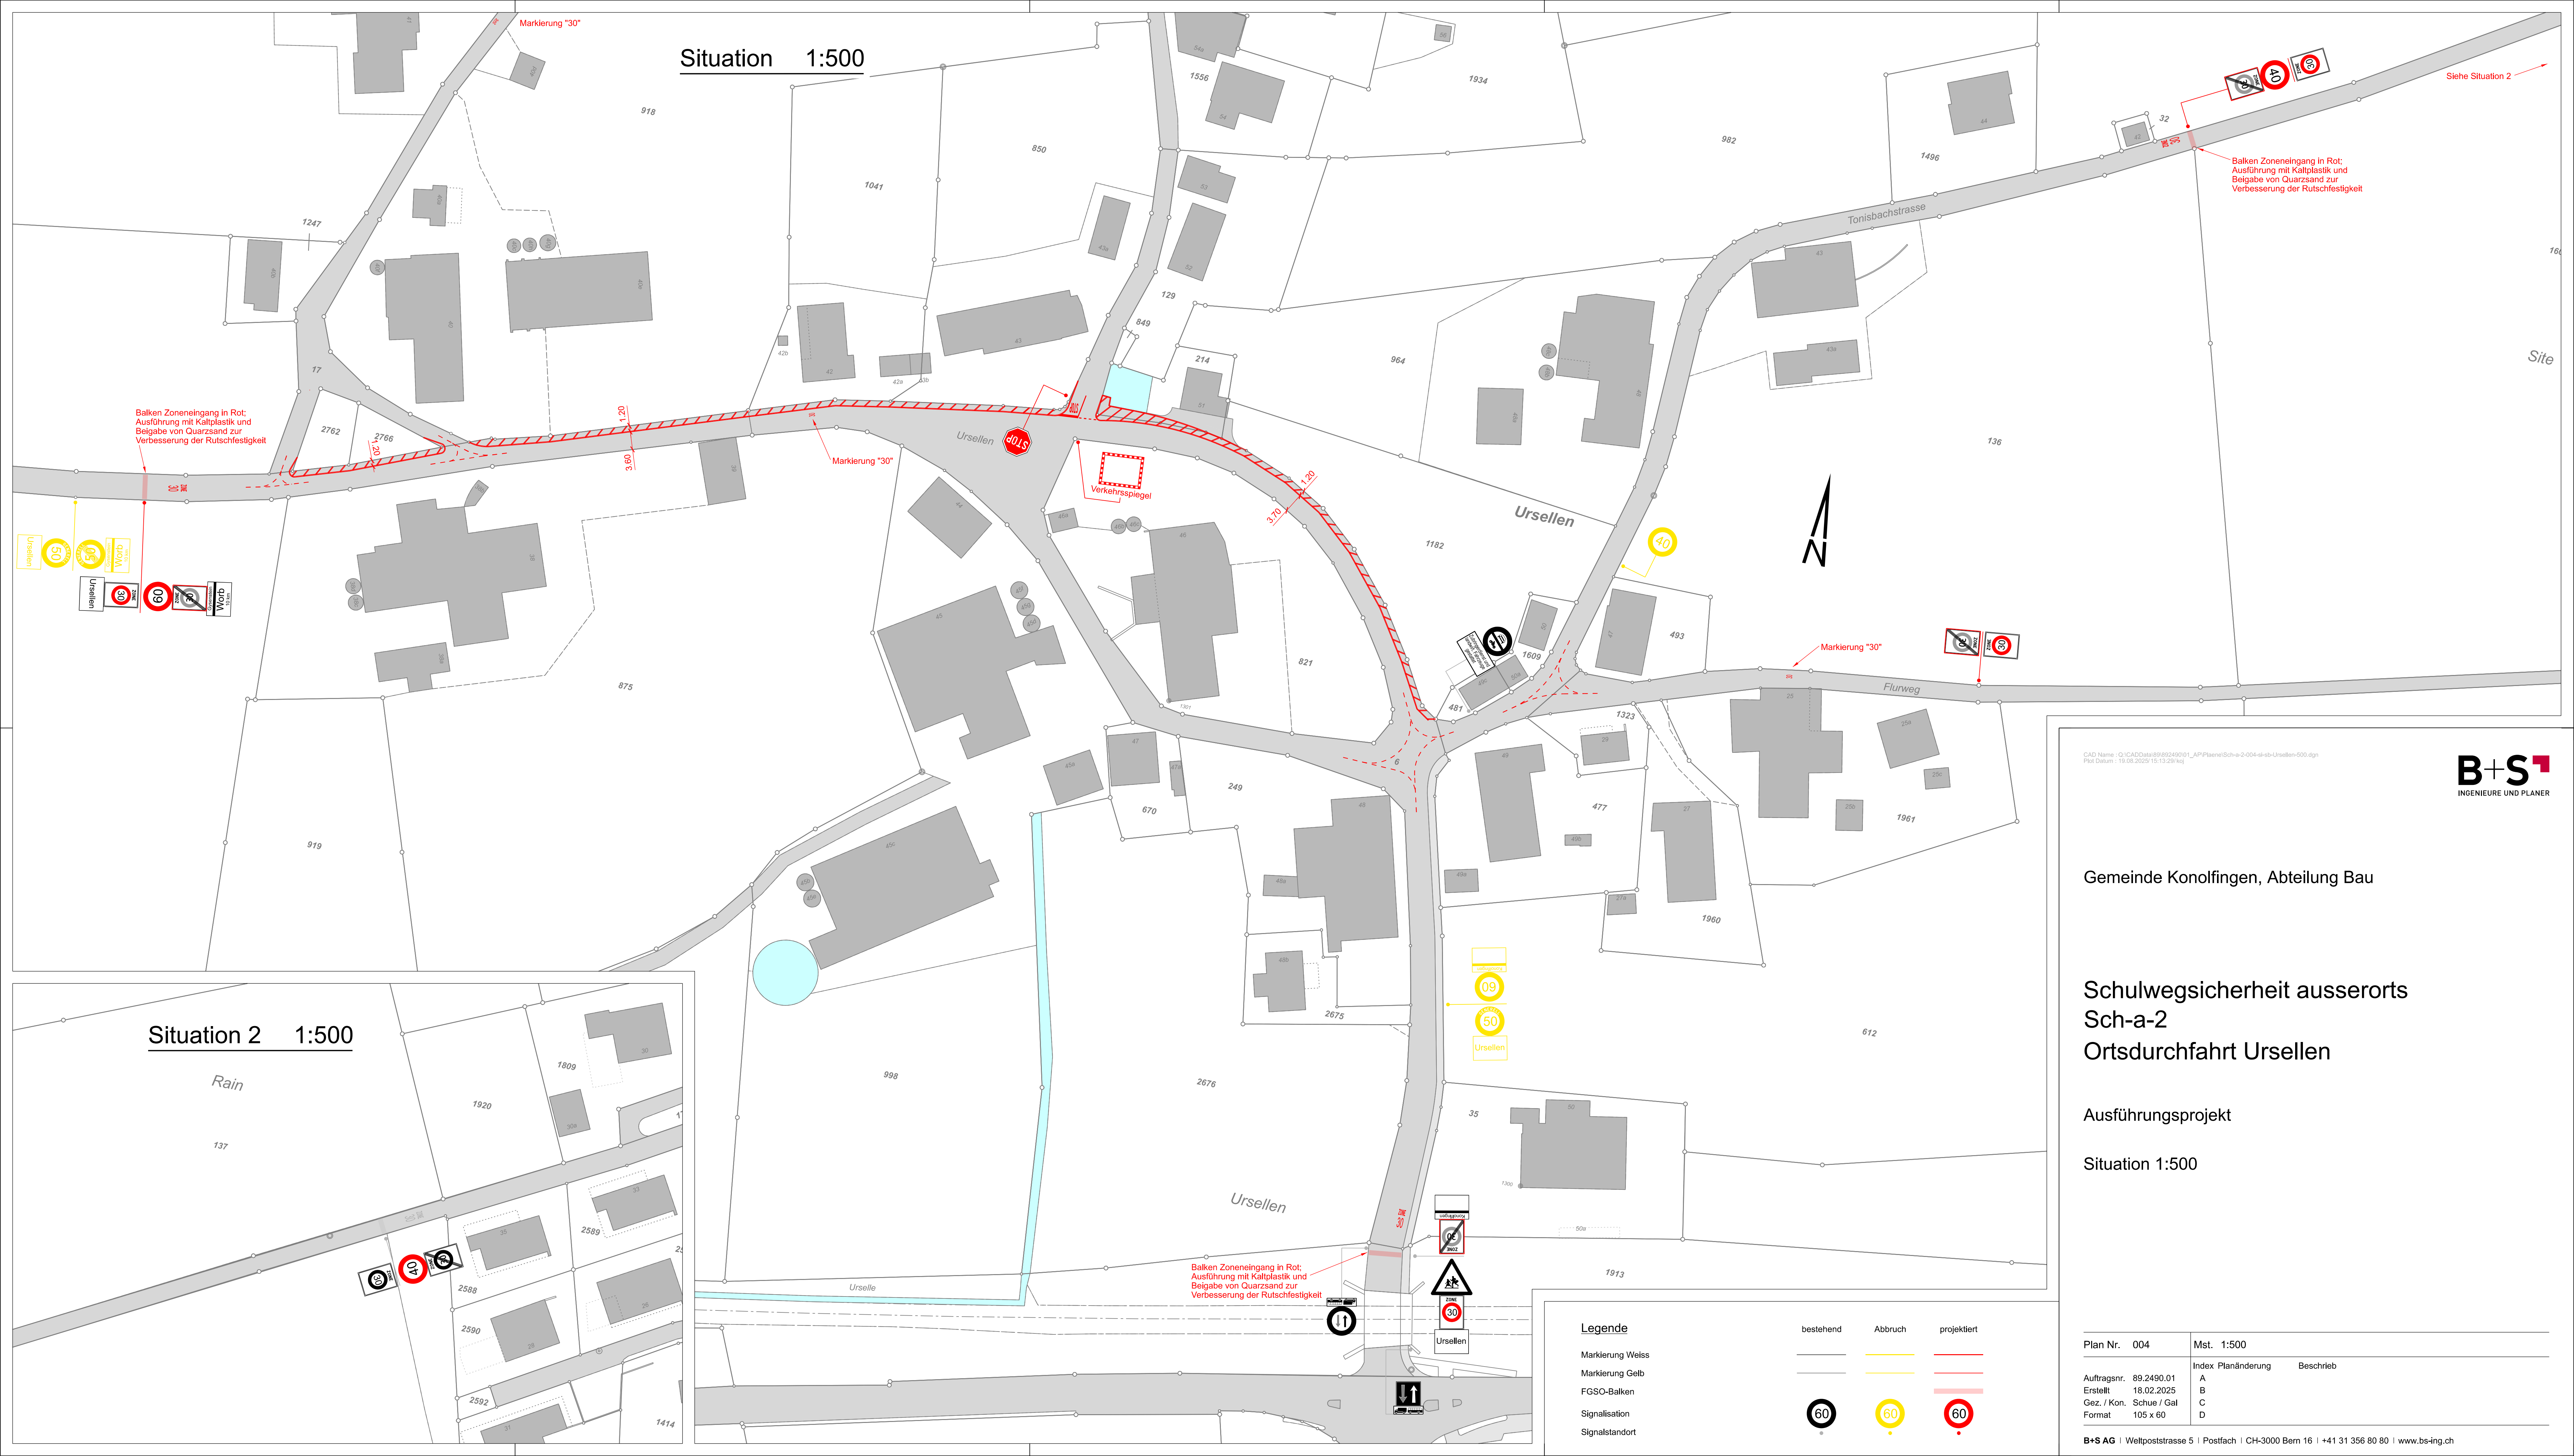

Gemeinde Konolfingen, Abteilung Bau

Schulwegsicherheit ausserorts  
Sch-a-2  
Ortsdurchfahrt Ursellen

Ausführungsprojekt

Situation 1:500

|             |             |       |              |
|-------------|-------------|-------|--------------|
| Plan Nr.    | 004         | Mst.  | 1:500        |
| Auftragsnr. | 89.2490.01  | Index | Planänderung |
| Erstellt    | 18.02.2025  | A     | Beschrieb    |
| Gez. / Kon. | Schue / Gal | B     |              |
| Format      | 105 x 60    | C     |              |
|             |             | D     |              |

**Legende**

Markierung Weiss

Markierung Gelb

FGSO-Balken

Signalisation

Signalstandort

bestehend

Abbruch

projektiert

60

60

60