
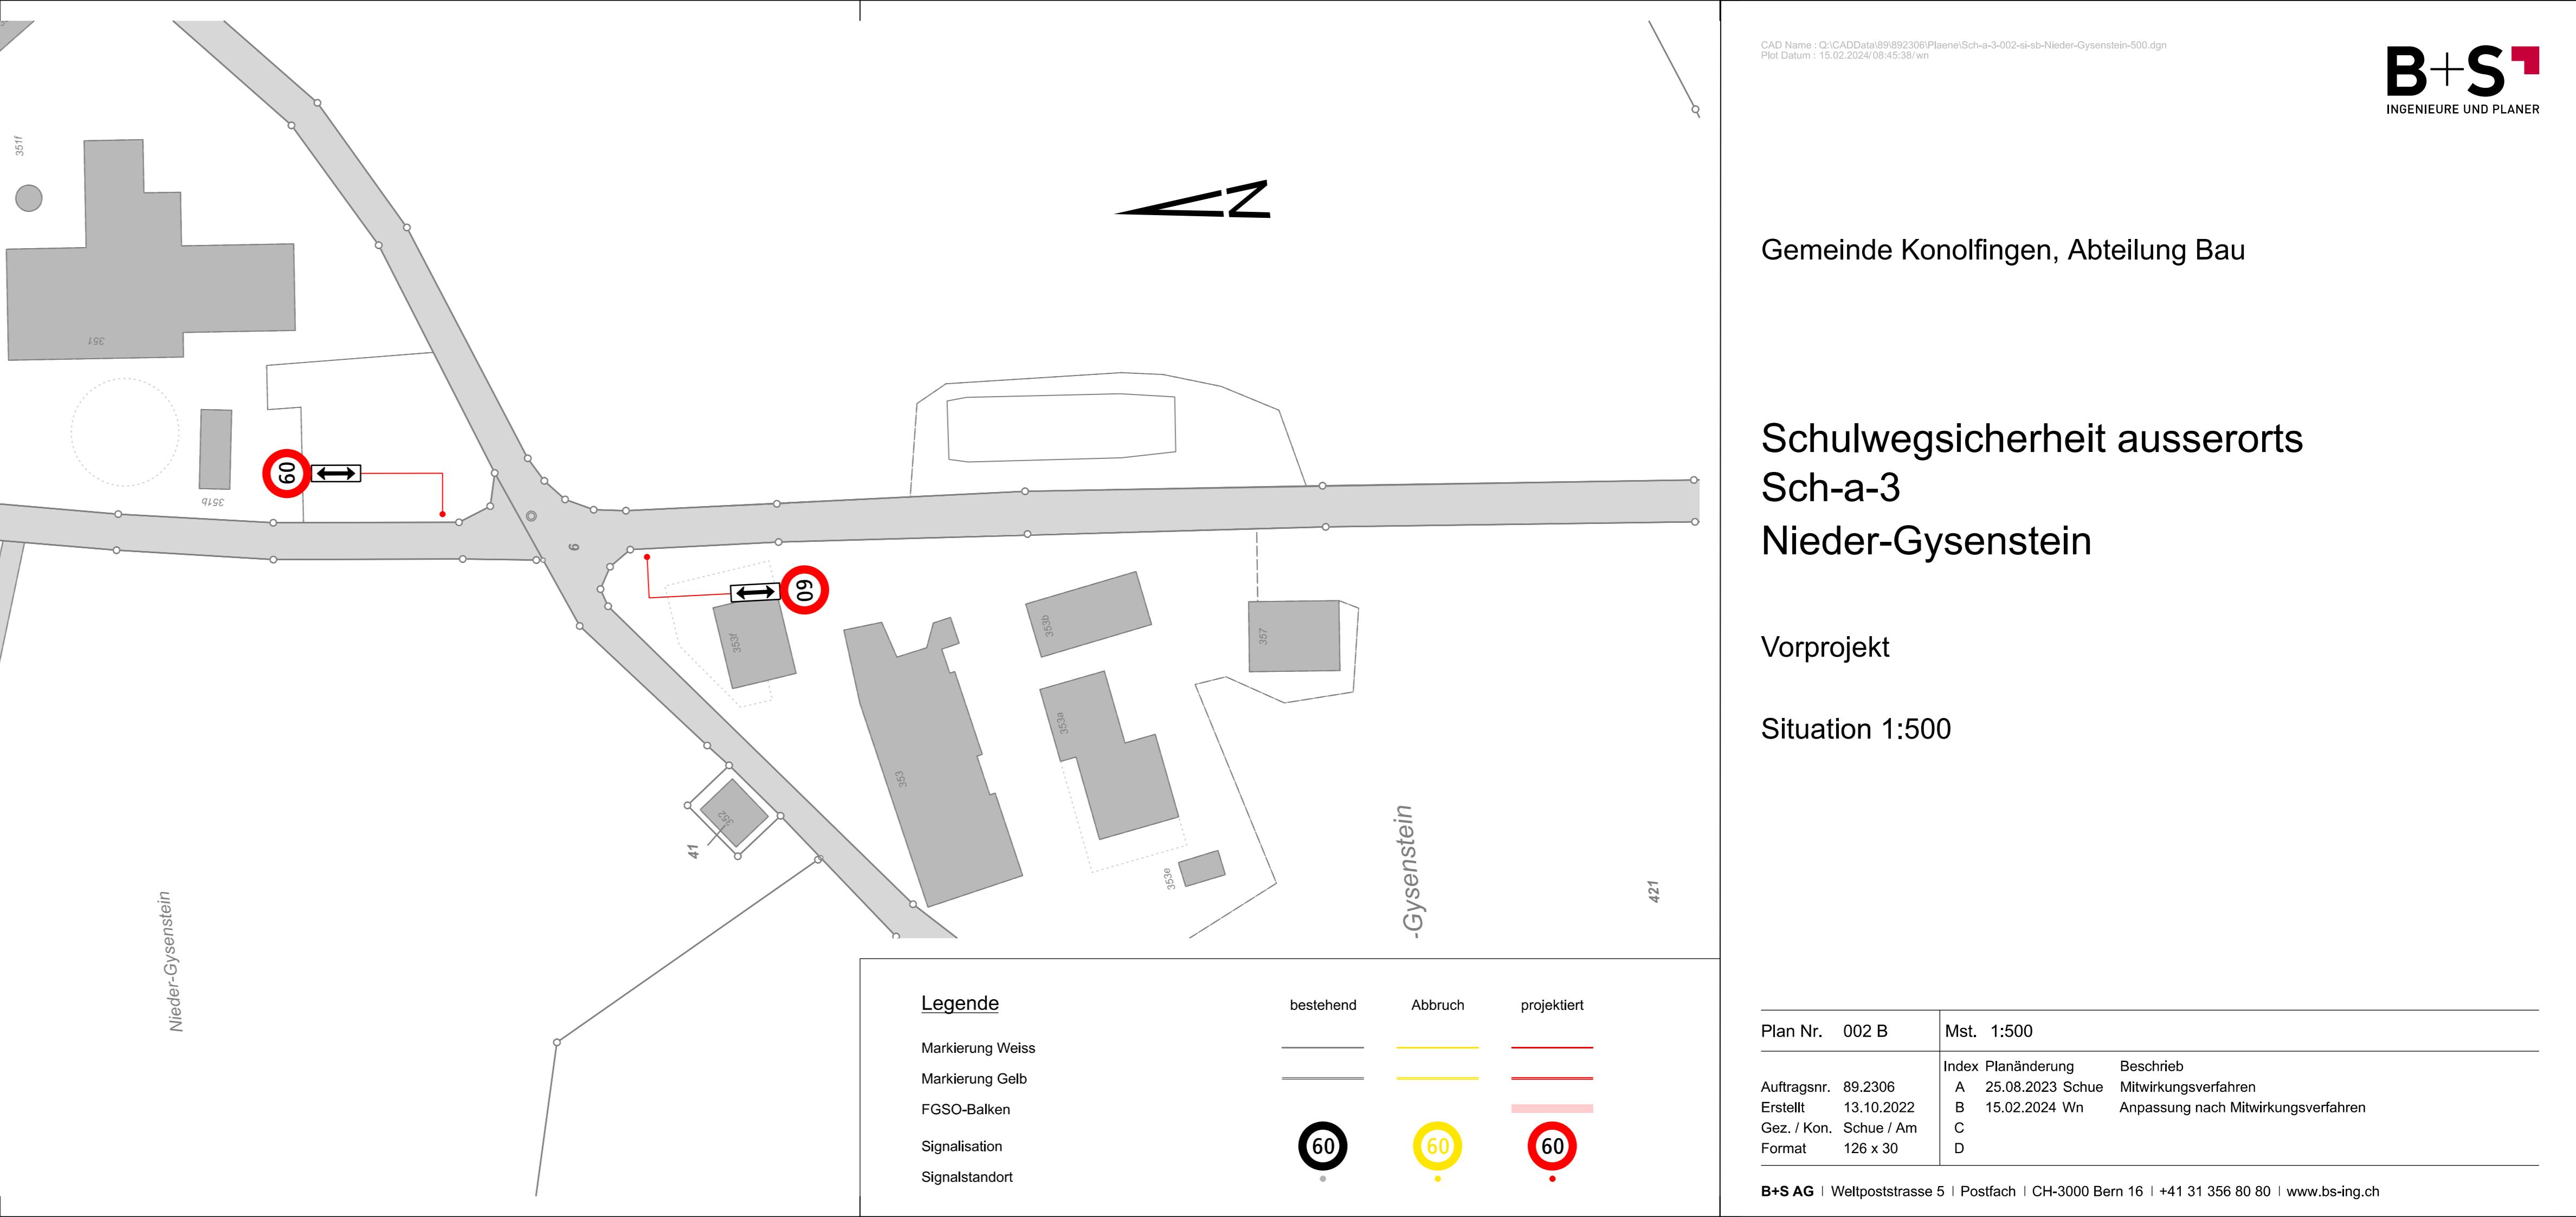


1. **What is the primary purpose of the study?**

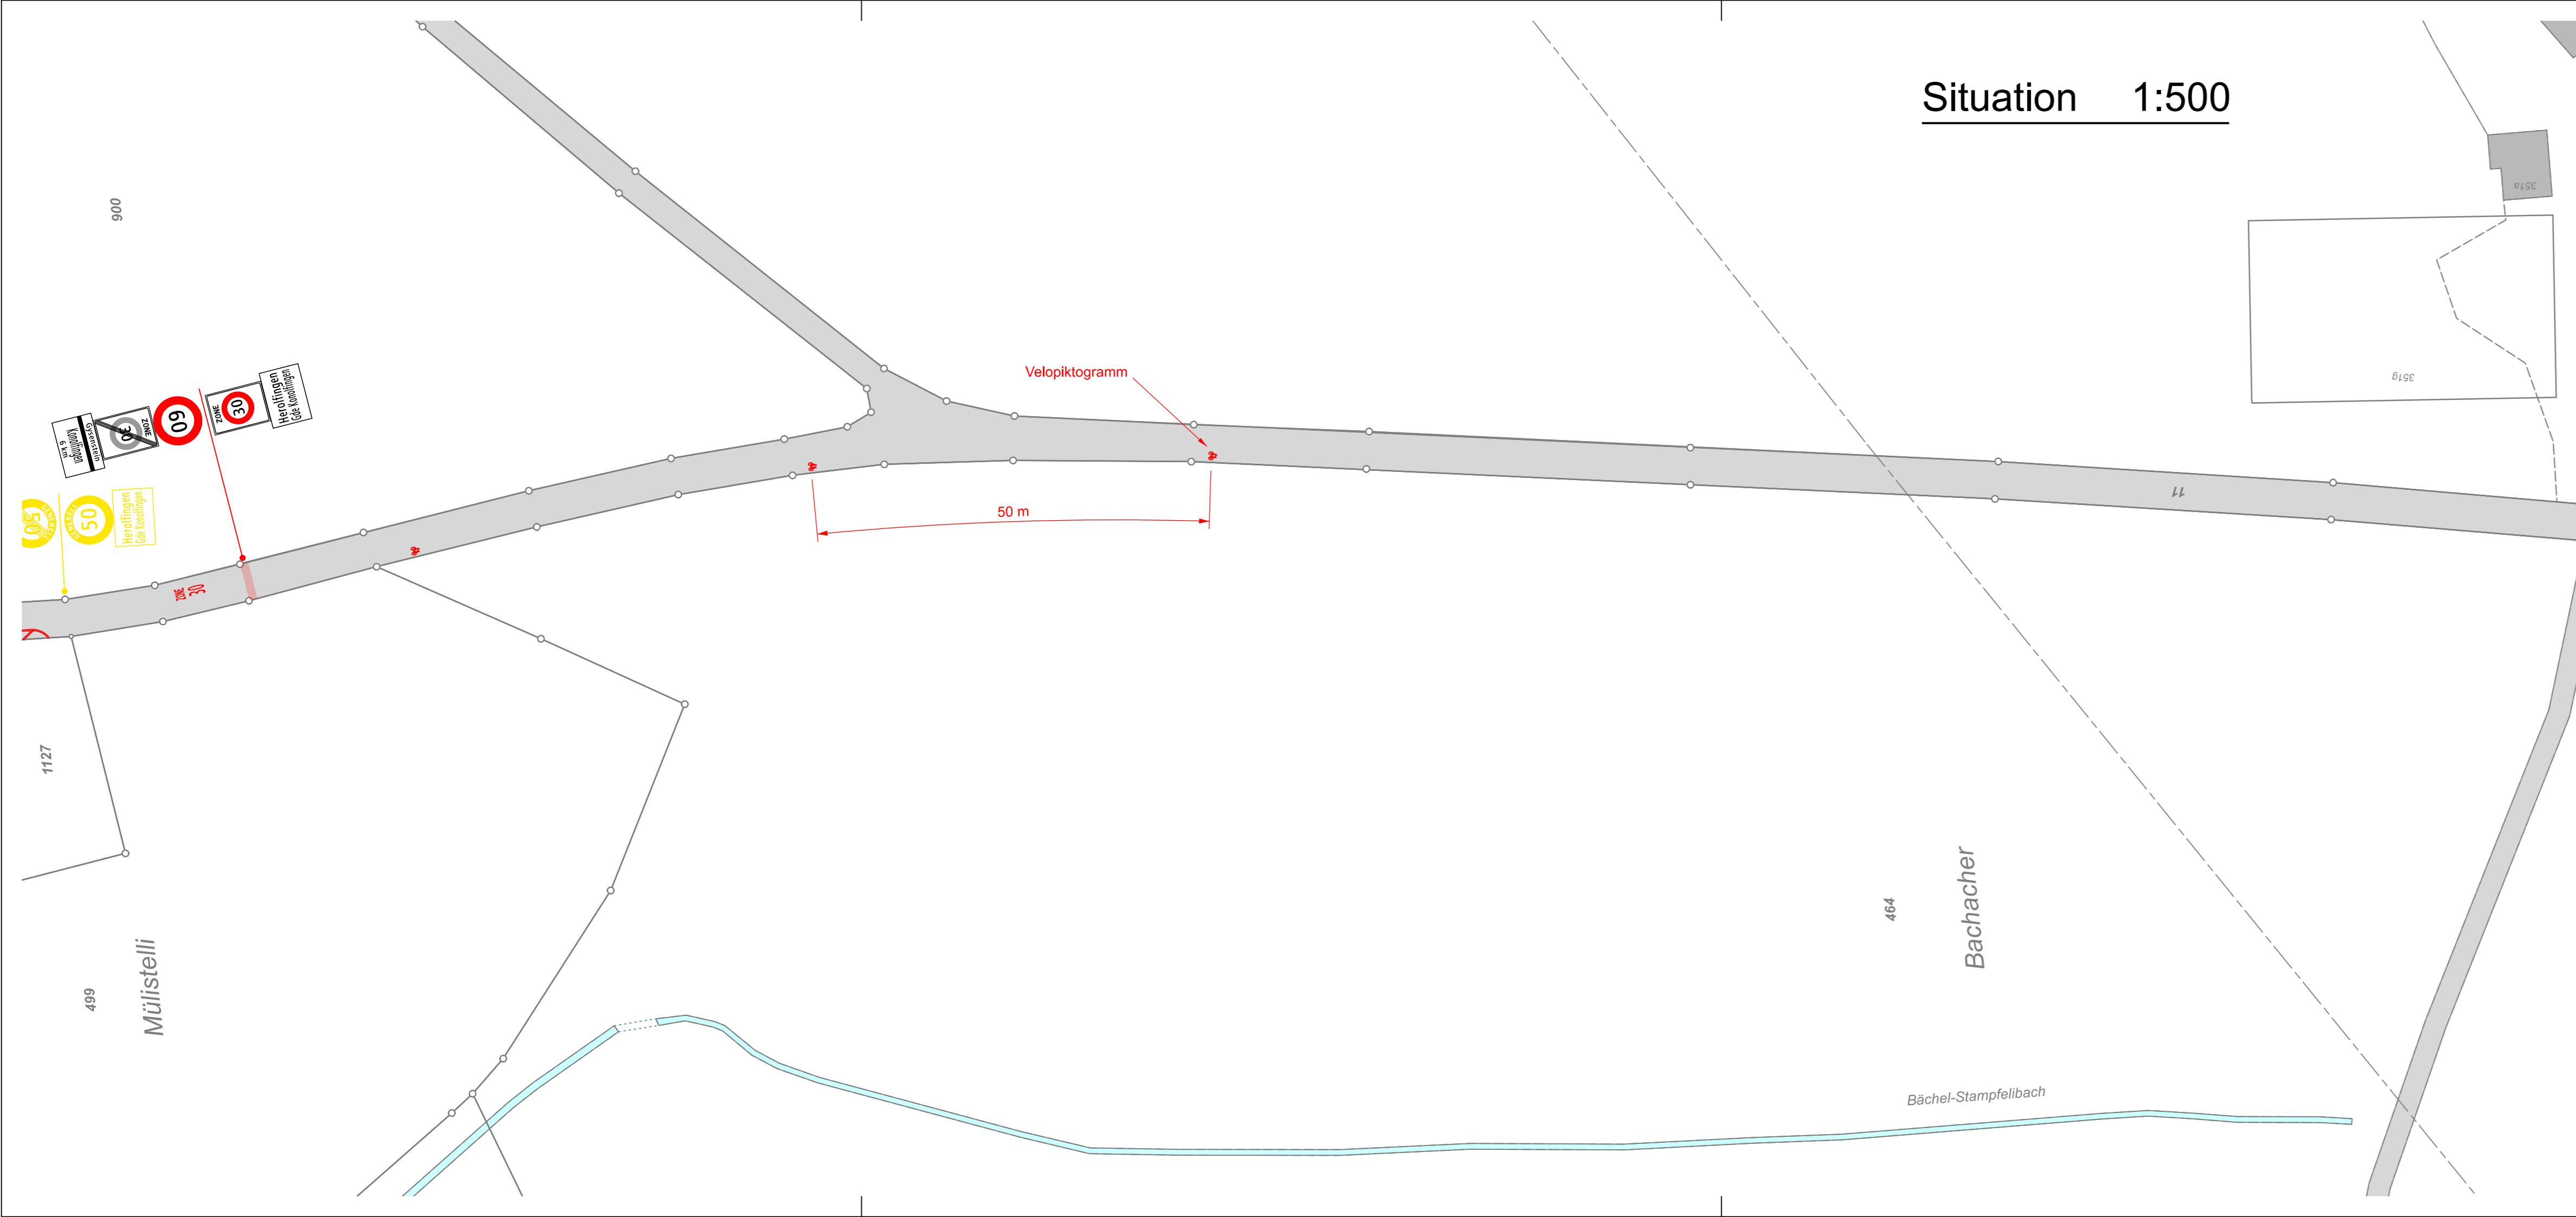

Gemeinde Konolfingen, Abteilung

Schulwegsicherheit ausserorts

Sch-a-3

Nieder-Gysenstein

<div

<div[](https://img.shields.io/badge/Status-Situation-blue)

ektiert	Plan Nr.	002 B	Mst.	1:500
	Auftragsnr.	89.2306	Index	Planänderung
	Erstellt	13.10.2022	A	25.08.2023 Schue Mitwirkungsverfahren
60	Gez. / Kon.	Schue / Am	B	15.02.2024 Wn Anpassung nach Mitwirkungsverfahren
	Format	126 x 30	C	
			D	