




Bauherrschaft: Bay Projekt AG, Emmentalstrasse 73c, 3510 Konolfingen
 Plangröße: 42/105 / Plannummer : 2298-00 / Maßstab: 1:500
 Datum: 25.01.2023 / Revidiert: / Zeichner: AME
 die Bauherrschaft: der Grundeigentümer: der Projektverfasser:

GRÜNEGG KONOLFINGEN EINGRIFFS-AUSGLEICHBILANZIERUNG WILDGEHÖLZFLÄCHE / SOLITÄRGEHÖLZE
 WILDGEHÖLZFLÄCHEN / SOLITÄRGEHÖLZE DIE NICHT 1:1 ERSETZT WERDEN KÖNNEN, WERDEN MIT ÖKOLOGISCHEN ZUSATZMASSNAHMEN AUSGLEICHT

EINGRIFF DURCH RODUNG	FLÄCHE m ²	FAKTOR	ANRECHENBARE FLÄCHE m ²	AUSGLEICH DURCH NEUPFLANZUNG	FLÄCHE m ²	FAKTOR	ANRECHENBARE FLÄCHE m ²
GESCHÜTZTE WILDHECKE	987	1	987				
GESCHÜTZTE WILDHECKE BEREICH RESERVOIR	407	0.5	203.5	EXTENSIVE DACHBEGRÜNUNG NATURSTEINMAUER ANSICHT GEHÖLZE / MAGERRASEN	3412 470 3192	0 2.0 0.3	0 940 957.6
SUMME			1190.50				1897.60
EINGRIFF DURCH RODUNG SOLITÄRGEHÖLZ		18		AUSGLEICH DURCH NEUPFLANZUNG SOLITÄRGEHÖLZ		5	

BESTEHEND BLEIBENDE HECKE NACH RODUNG 1312

- LEGENDE :**
- BESTEHENDE ELEMENTE**
- BESTEHENDE BEPFLANZUNG MIT STANDORTGERECHTEN GEHÖLZEN MIT KRAUTSAUM 1312 m²
 - SOLITÄRGEHÖLZ HOSTAMM BESTAND
- EINGRIFF DURCH RODUNG**
- RODUNG BESTEHENDE PFLANZUNG AUS 1394 m² EINHEIMISCHEN STANDORTGERECHTEN GEHÖLZEN DAVON 407 m² BEI EHEMALIGEM UNTERIRDISCHEM RESERVOIR
 - RODUNG SOLITÄRGEHÖLZE
- AUSGLEICH DURCH NEUPFLANZUNG**
- ERSATZPFLANZUNGSFLÄCHEN AUS EINHEIMISCHEN STANDORTGERECHTEN GEHÖLZEN UND MAGERRASENWIESEN = 3192 m²
 - EXTENSIVE DACHBEGRÜNUNG 3412 m²
 - RASENFLÄCHEN 2786 m²
 - HECKEN / WILDHECKEN 325 m¹
 - SOLITÄRGEHÖLZ HOCHSTAMM 5 STK.
- ÜBRIGE INHALTE**
- KIES / MERGEL
 - PLATTENBELÄGE
 - ASPHALT
 - NATURSTEINMAUER = 470 m² ANSICHTSFLÄCHE
 - BAUFELDER
 - PERIMETER
 - CARPORT NEU
 - BESUCHERPAKPLÄTZE SCHOTTERRASEN

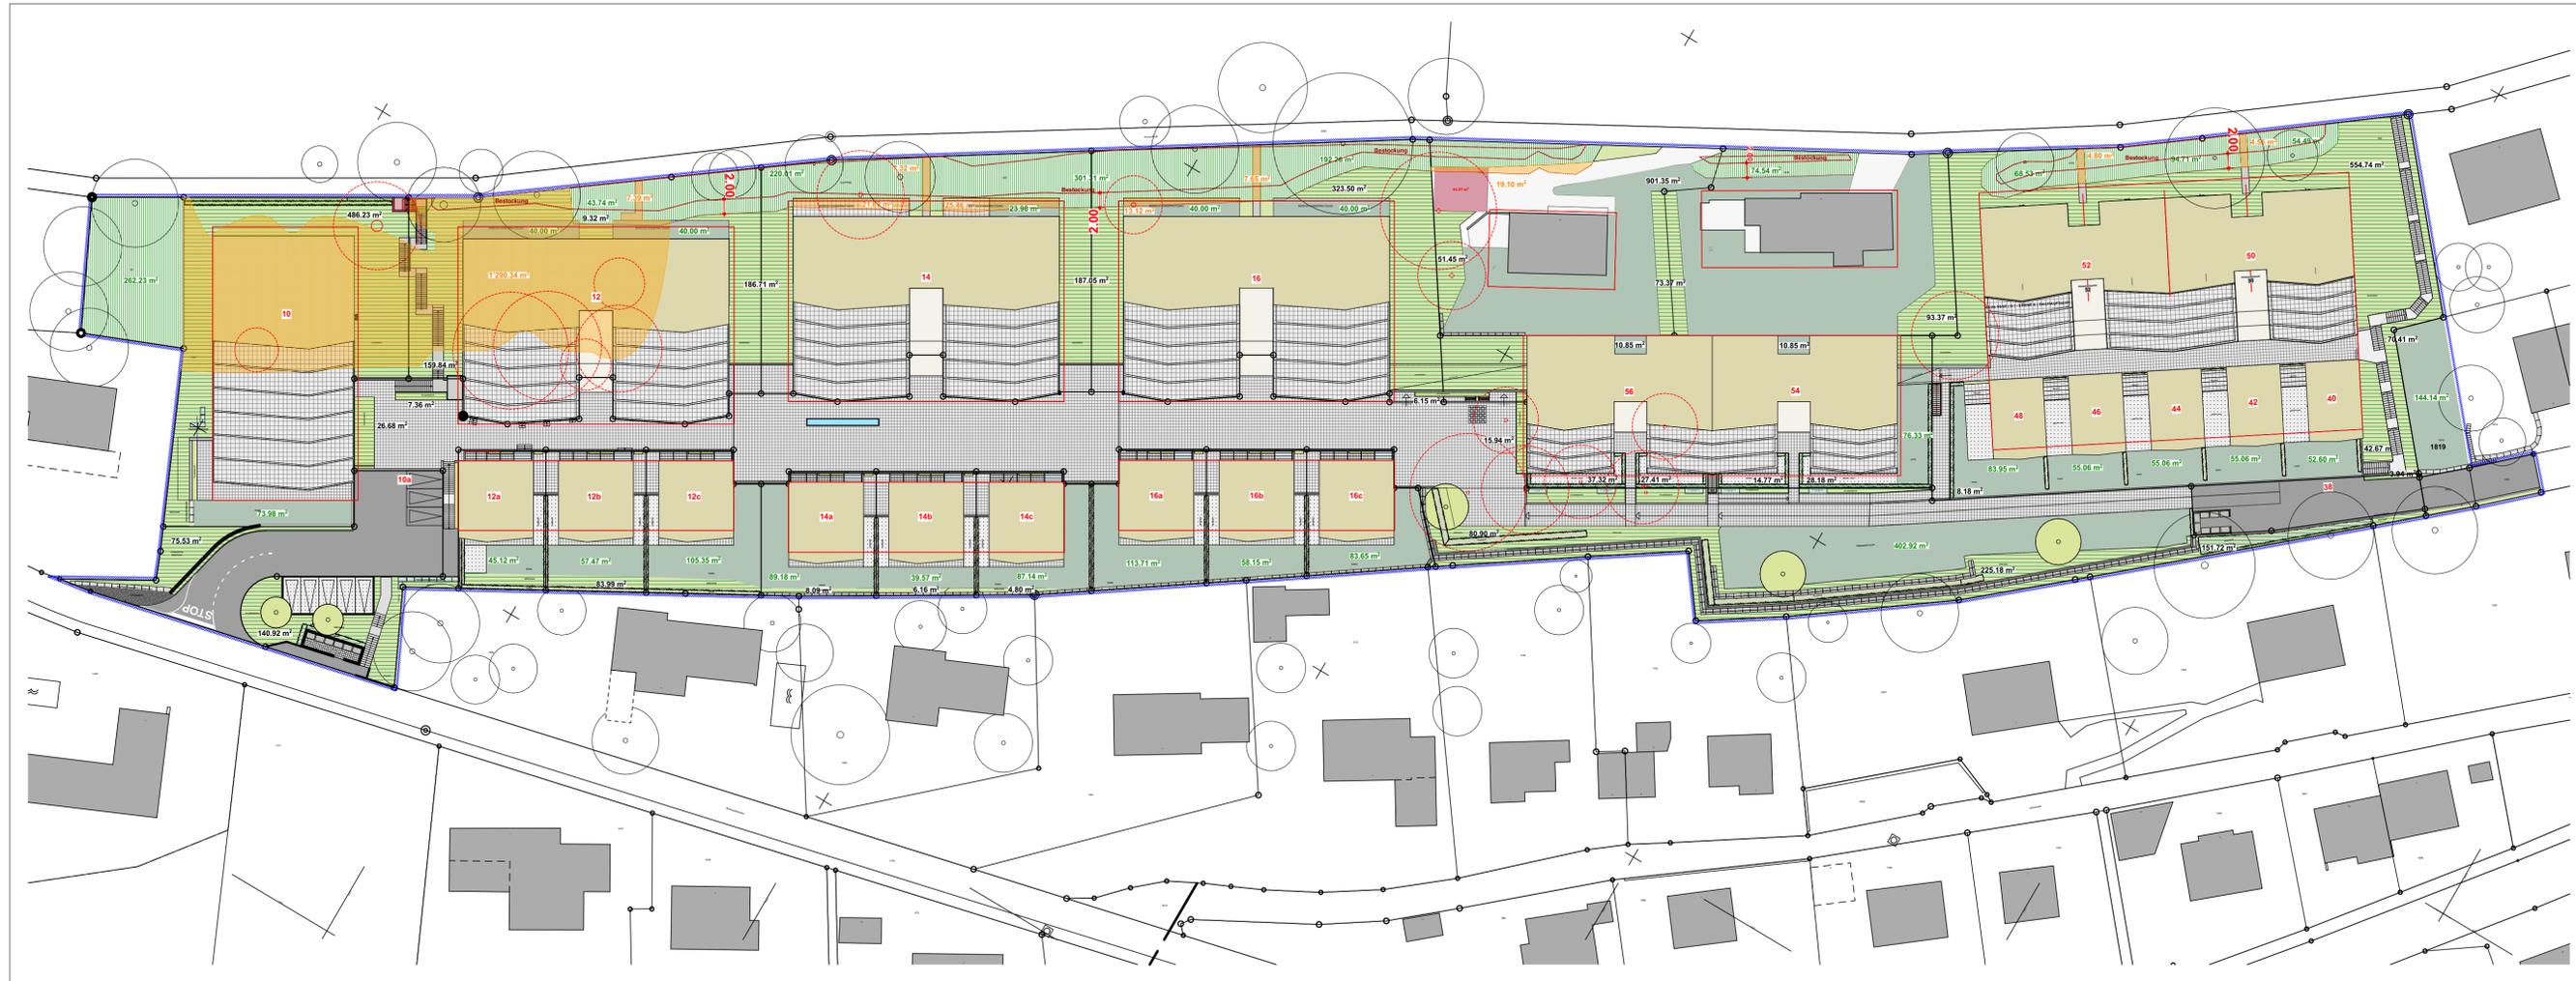

SITUATION UMGEBUNG 1:500